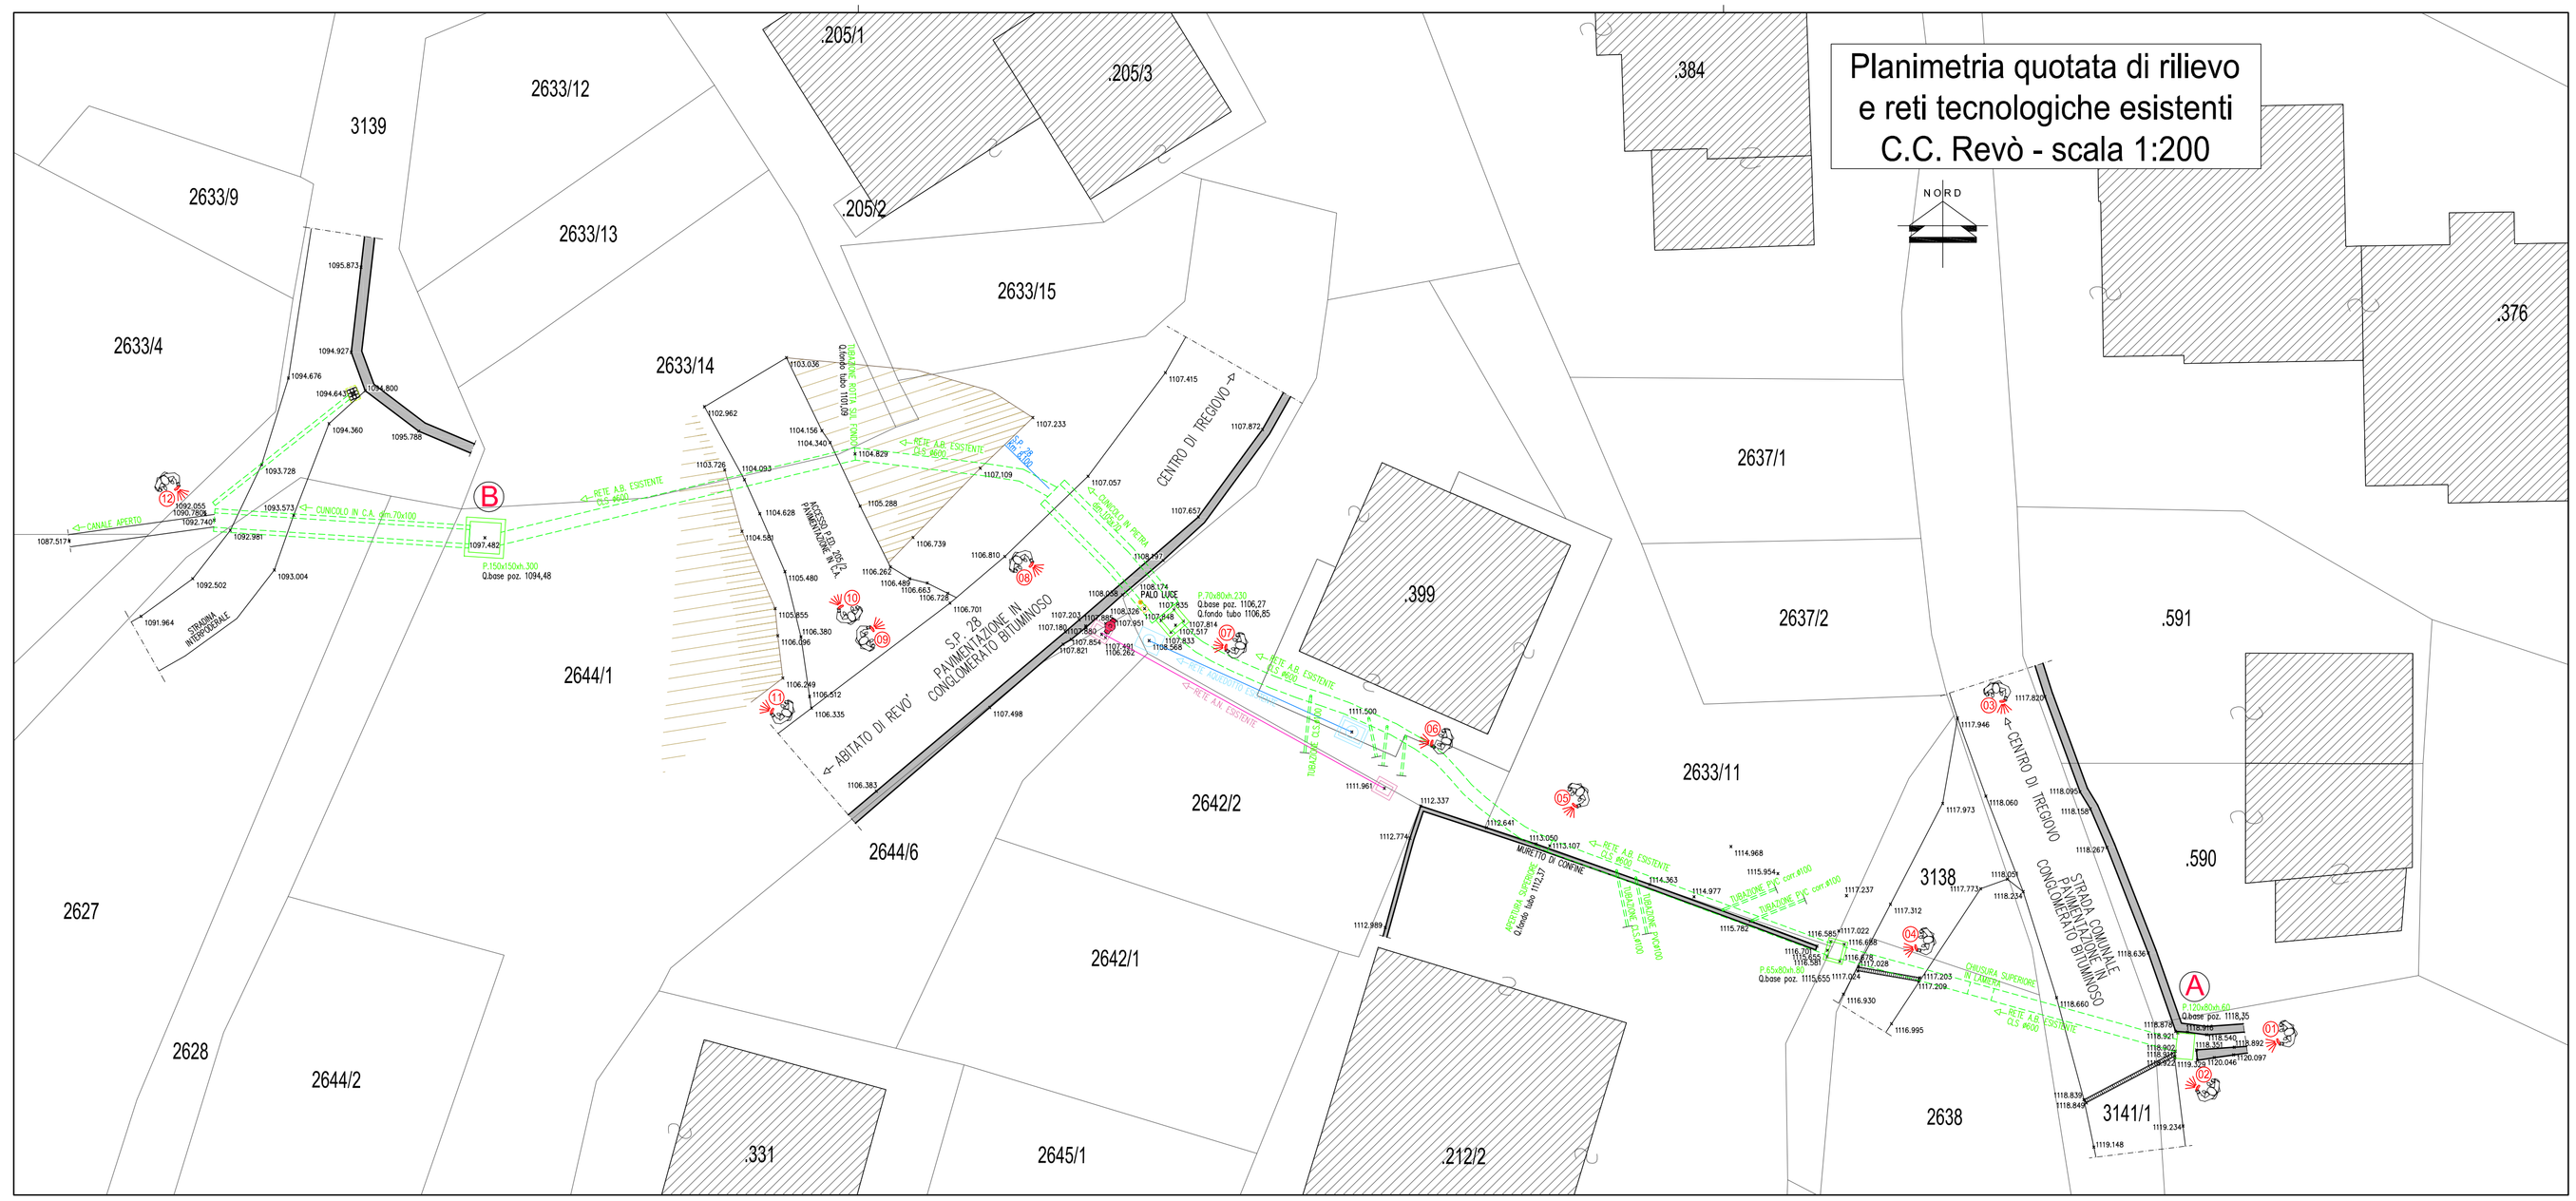

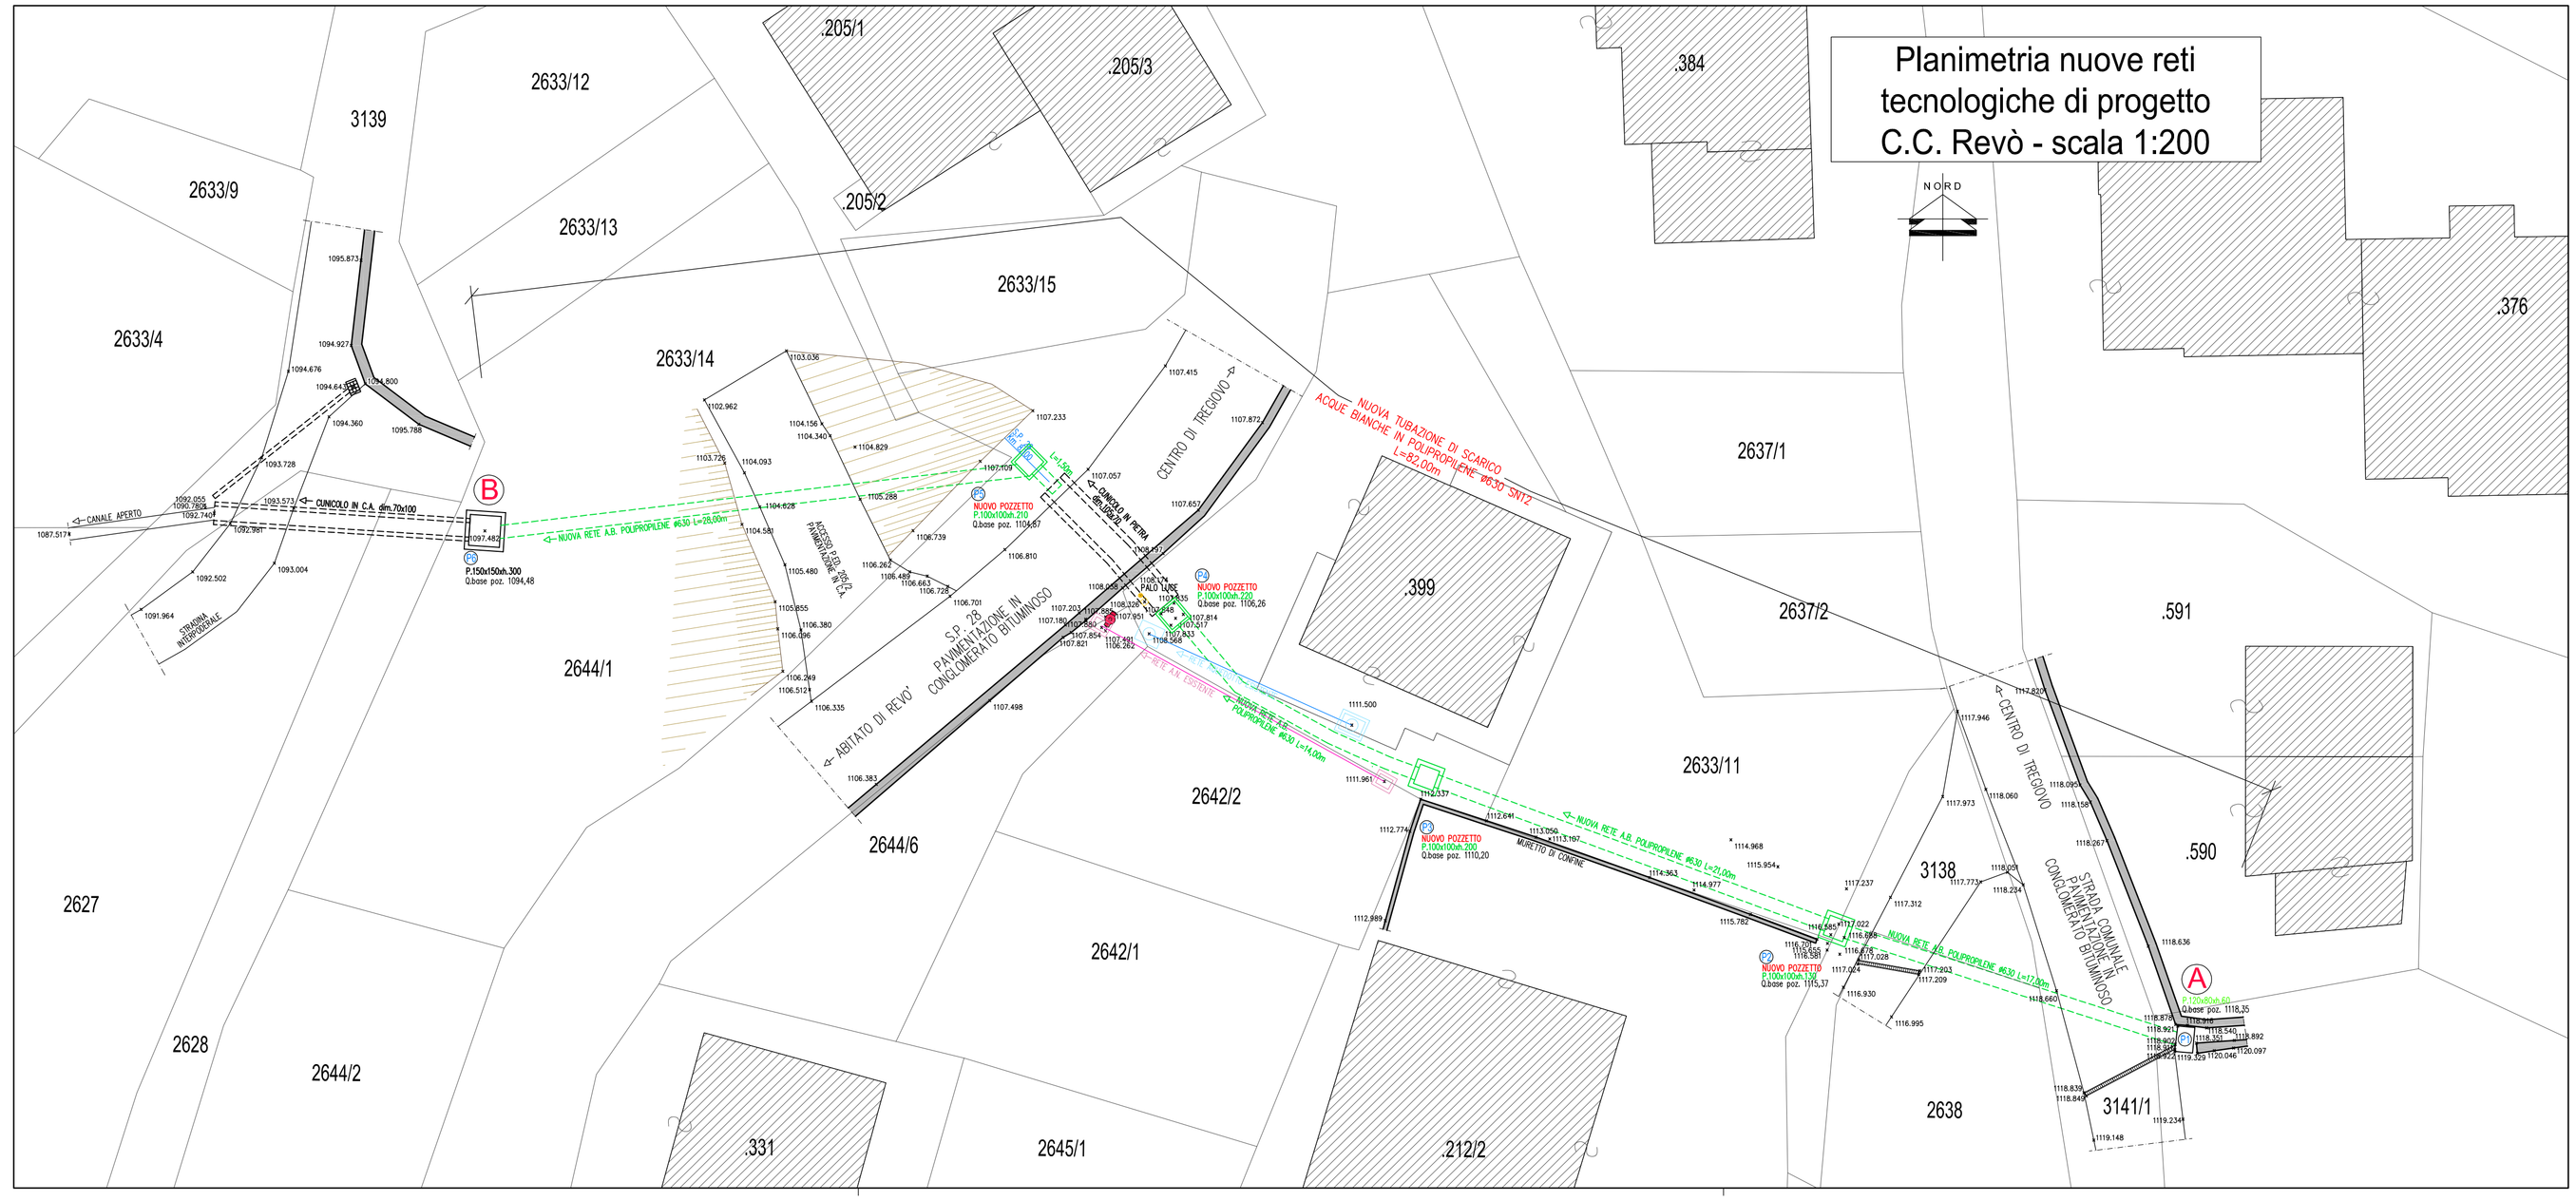

PROGETTO:

Manutenzione straordinaria delle strade del Comune di Novella
per interventi legati al dissesto idrogeologico
-PROGETTO ESECUTIVO-

DISEGNO:

INTERVENTO ABITATO DI TREGIOVO
Planimetria reti tecnologiche esistenti e di progetto

COMMITTENTE:

Spett.le
Amministrazione Comunale di Novella
Piazza della Madonna Pellegrina, 19 - fraz. Revò
38028 Novella (TN)

FIRMA COMMITTENTE:

DATA: AGOSTO 2024

SCALA: 1:200

ALLEGATO: 7a

Studio 2R
Ing. Roberto Battocletti
Geom. Roberto Menghini
Via Roma n.35
38011 CAVARENO (TN)
tel. 0463/835015 fax. 0463/839981
e-mail: studio2r@siel.it

Geom. Roberto Menghini
cell. 340/3512583
e-mail: robertom@siel.it
pec: roberto.menghini@geopec.it
C.F.:MNG RRT 72A19L 378U
P.IVA: 02363440229

IL TECNICO

Collegio Provinciale Geometri e Geometri Laureati di Trento
Iscrizione Albo N. 1639
Geometra Roberto Menghini