




**PARTICOLARE SEZIONE TIPO DI SCAVO
TUBAZIONE IN POLIPROPILENE Ø400 SN12
con terreno vegetale - scala 1:20**

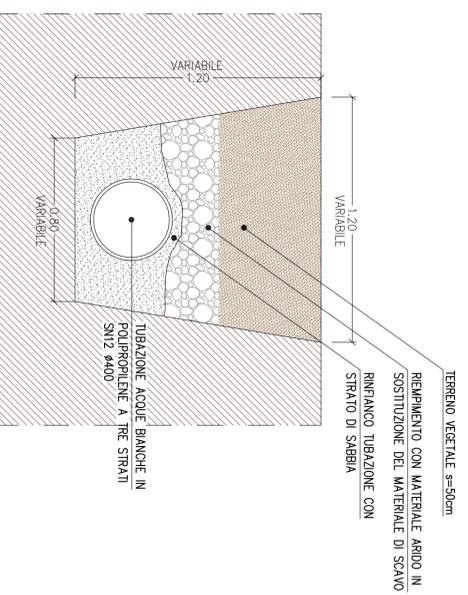


**PARTICOLARE SEZIONE TIPO DI SCAVO
TUBAZIONE IN POLIPROPILENE Ø400 SN12
con pavimentazione stradale - scala 1:20**

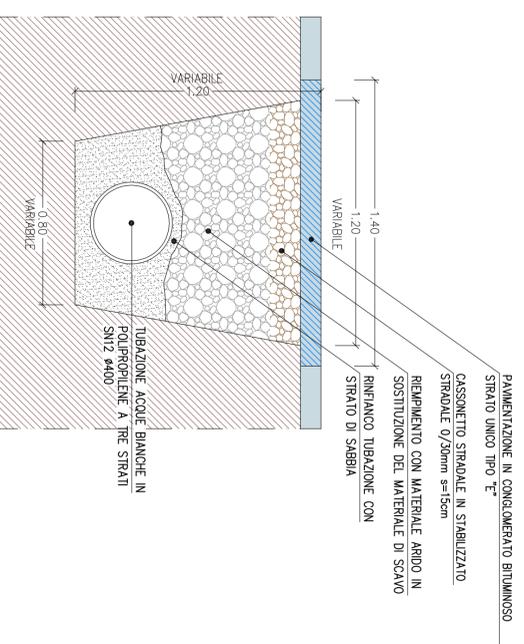

**PARTICOLARE SEZIONE TIPO DI SCAVO
TUBAZIONE IN POLIPROPILENE Ø630 SN12
con terreno vegetale - scala 1:20**

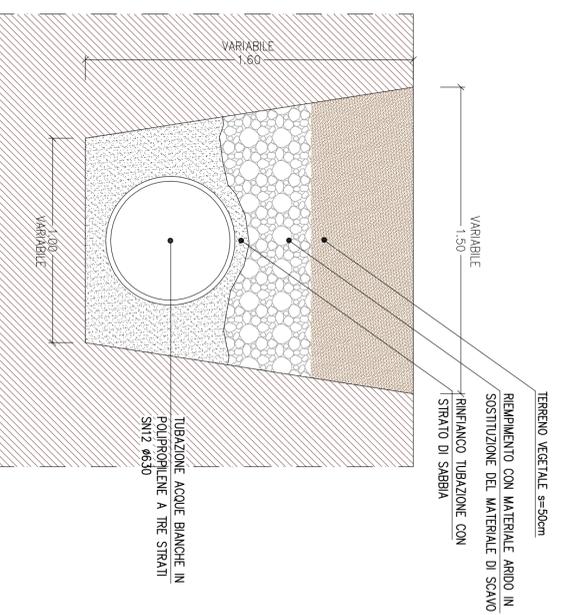

**PARTICOLARE SEZIONE TIPO DI SCAVO
TUBAZIONE IN POLIPROPILENE Ø630 SN12
con pavimentazione stradale - scala 1:20**

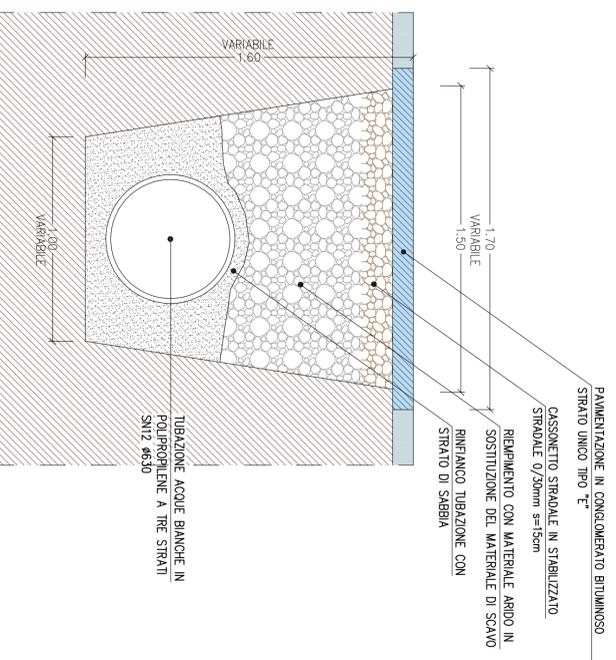

PROGETTO:
**Mantenzione straordinaria delle strade del Comune di Novella
per interventi legati al dissesto idrogeologico
-PROGETTO ESECUTIVO-**

Sezioni di scavo

COMMITTENTE:

Spelle
Amministrazione Comunale di Novella
Piazza della Madonna Pellegrina, 19 - fraz. Revò
38028 Novella (TN)

FINANZIAMENTO:

DATA:
AGOSTO 2024

SCALE:
1:20

8



Ing. Roberto Battocelli
Geom. Roberto Menghini
Via Ferrara 1/38
38028 Novella (TN)
tel. 0461/935015 fax 0461/9359981
e-mail: studio2r@studio2r.it

COLLABORATORI:
Collage Provedale
di Treviso
Geom. Luca
Geom. Roberto Menghini



Geom. Roberto Menghini