


rumore



PROVINCIA AUTONOMA di TRENTO
Comprensorio Valle di Non - C6





**INTERVENTI DI PREDISPOSIZIONE
EX NOVO E AGGIORNAMENTO DEI
PIANI COMUNALI DI CLASSIFICAZIONE ACUSTICA
DEI COMUNI DELLA VALLE DI NON**

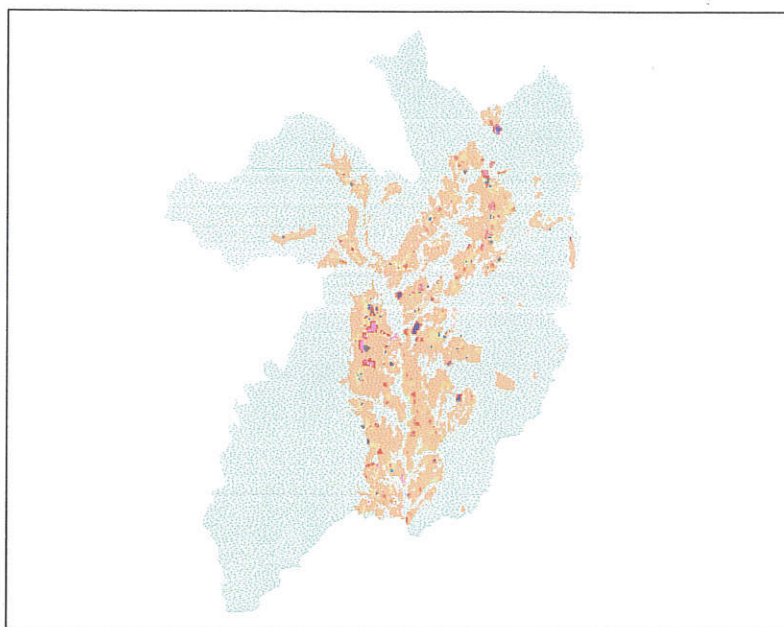

**COMUNE DI BREZ - FASCE DI PERTINENZA ACUSTICA
DELLE INFRASTRUTTURE DI TRASPORTO**

Scala:		Allegato:		Nome file:		COLLABORATORI:
a vista, 1:10000		TAV_04		PCCA BREZ_STR.dwg		sig. Lorenzo Tomaselli
revisione	data	descrizione	elaborato	progettato	verificato	
00	Giu 2008	-	LT	LT	NB	
PROGETTISTA:		Visto,		Visto,		
dott. ing. Nicola Bonmassar						
ORDINE DEGLI INGEGNERI DELLA PROV. DI TRENTO dott. ing. NICOLA BONMASSAR Ing. civile e ambientale, industriale e dell'informazione ISCR. ALBO N° 2137 - Sezione A degli Ingegneri						



LIMITI DI IMMISSIONE PER STRADE ESISTENTI E ASSIMILABILI

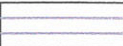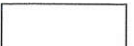TABELLA 2 D.P.R. n 142/2004		Ampiezza fascia [m]	Altri ricettori dB(A)		Scuole*, ospedali, case di cura e di riposo dB(A)	
			DIURNO	NOTTURNO	DIURNO	NOTTURNO
 C Extraurbana sec. Tipo Cb	 Fascia A	100	70	60	50	40
	 Fascia B	150	65	55	50	40
 D Urbana di scorrimento Tipo Db	 Fascia	100	65	55	50	40
 F Locali	 Fascia	30	65**	50	50	40

LIMITI DI IMMISSIONE PER INFRASTRUTTURE FERROVIARIE ESISTENTI

D.P.R. n 459/1998		Ampiezza fascia [m]	Altri ricettori dB(A)		Scuole*, ospedali, case di cura e di riposo dB(A)	
			DIURNO	NOTTURNO	DIURNO	NOTTURNO
 Ferrovia	 Fascia A	100	70	60	50	40
	 Fascia B	150	65	55	50	40


LIMITI DI IMMISSIONE PER STRADE DI NUOVA REALIZZAZIONE

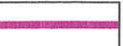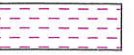
TABELLA 1 D.P.R. n 142/2004		Ampiezza fascia [m]	Altri ricettori dB(A)		Scuole*, ospedali, case di cura e di riposo dB(A)	
			DIURNO	NOTTURNO	DIURNO	NOTTURNO
 F Locale di progetto	 Fascia	30	65**	50	50	40



 Scuole, case di cura e di riposo

*per le scuole vale solo il limite diurno


** Salvo attraversamento di zone definite dal PCCA con limiti superiori. Per tali zone, limitatamente al periodo diurno, valgono i limiti stabiliti dalla classificazione comunale

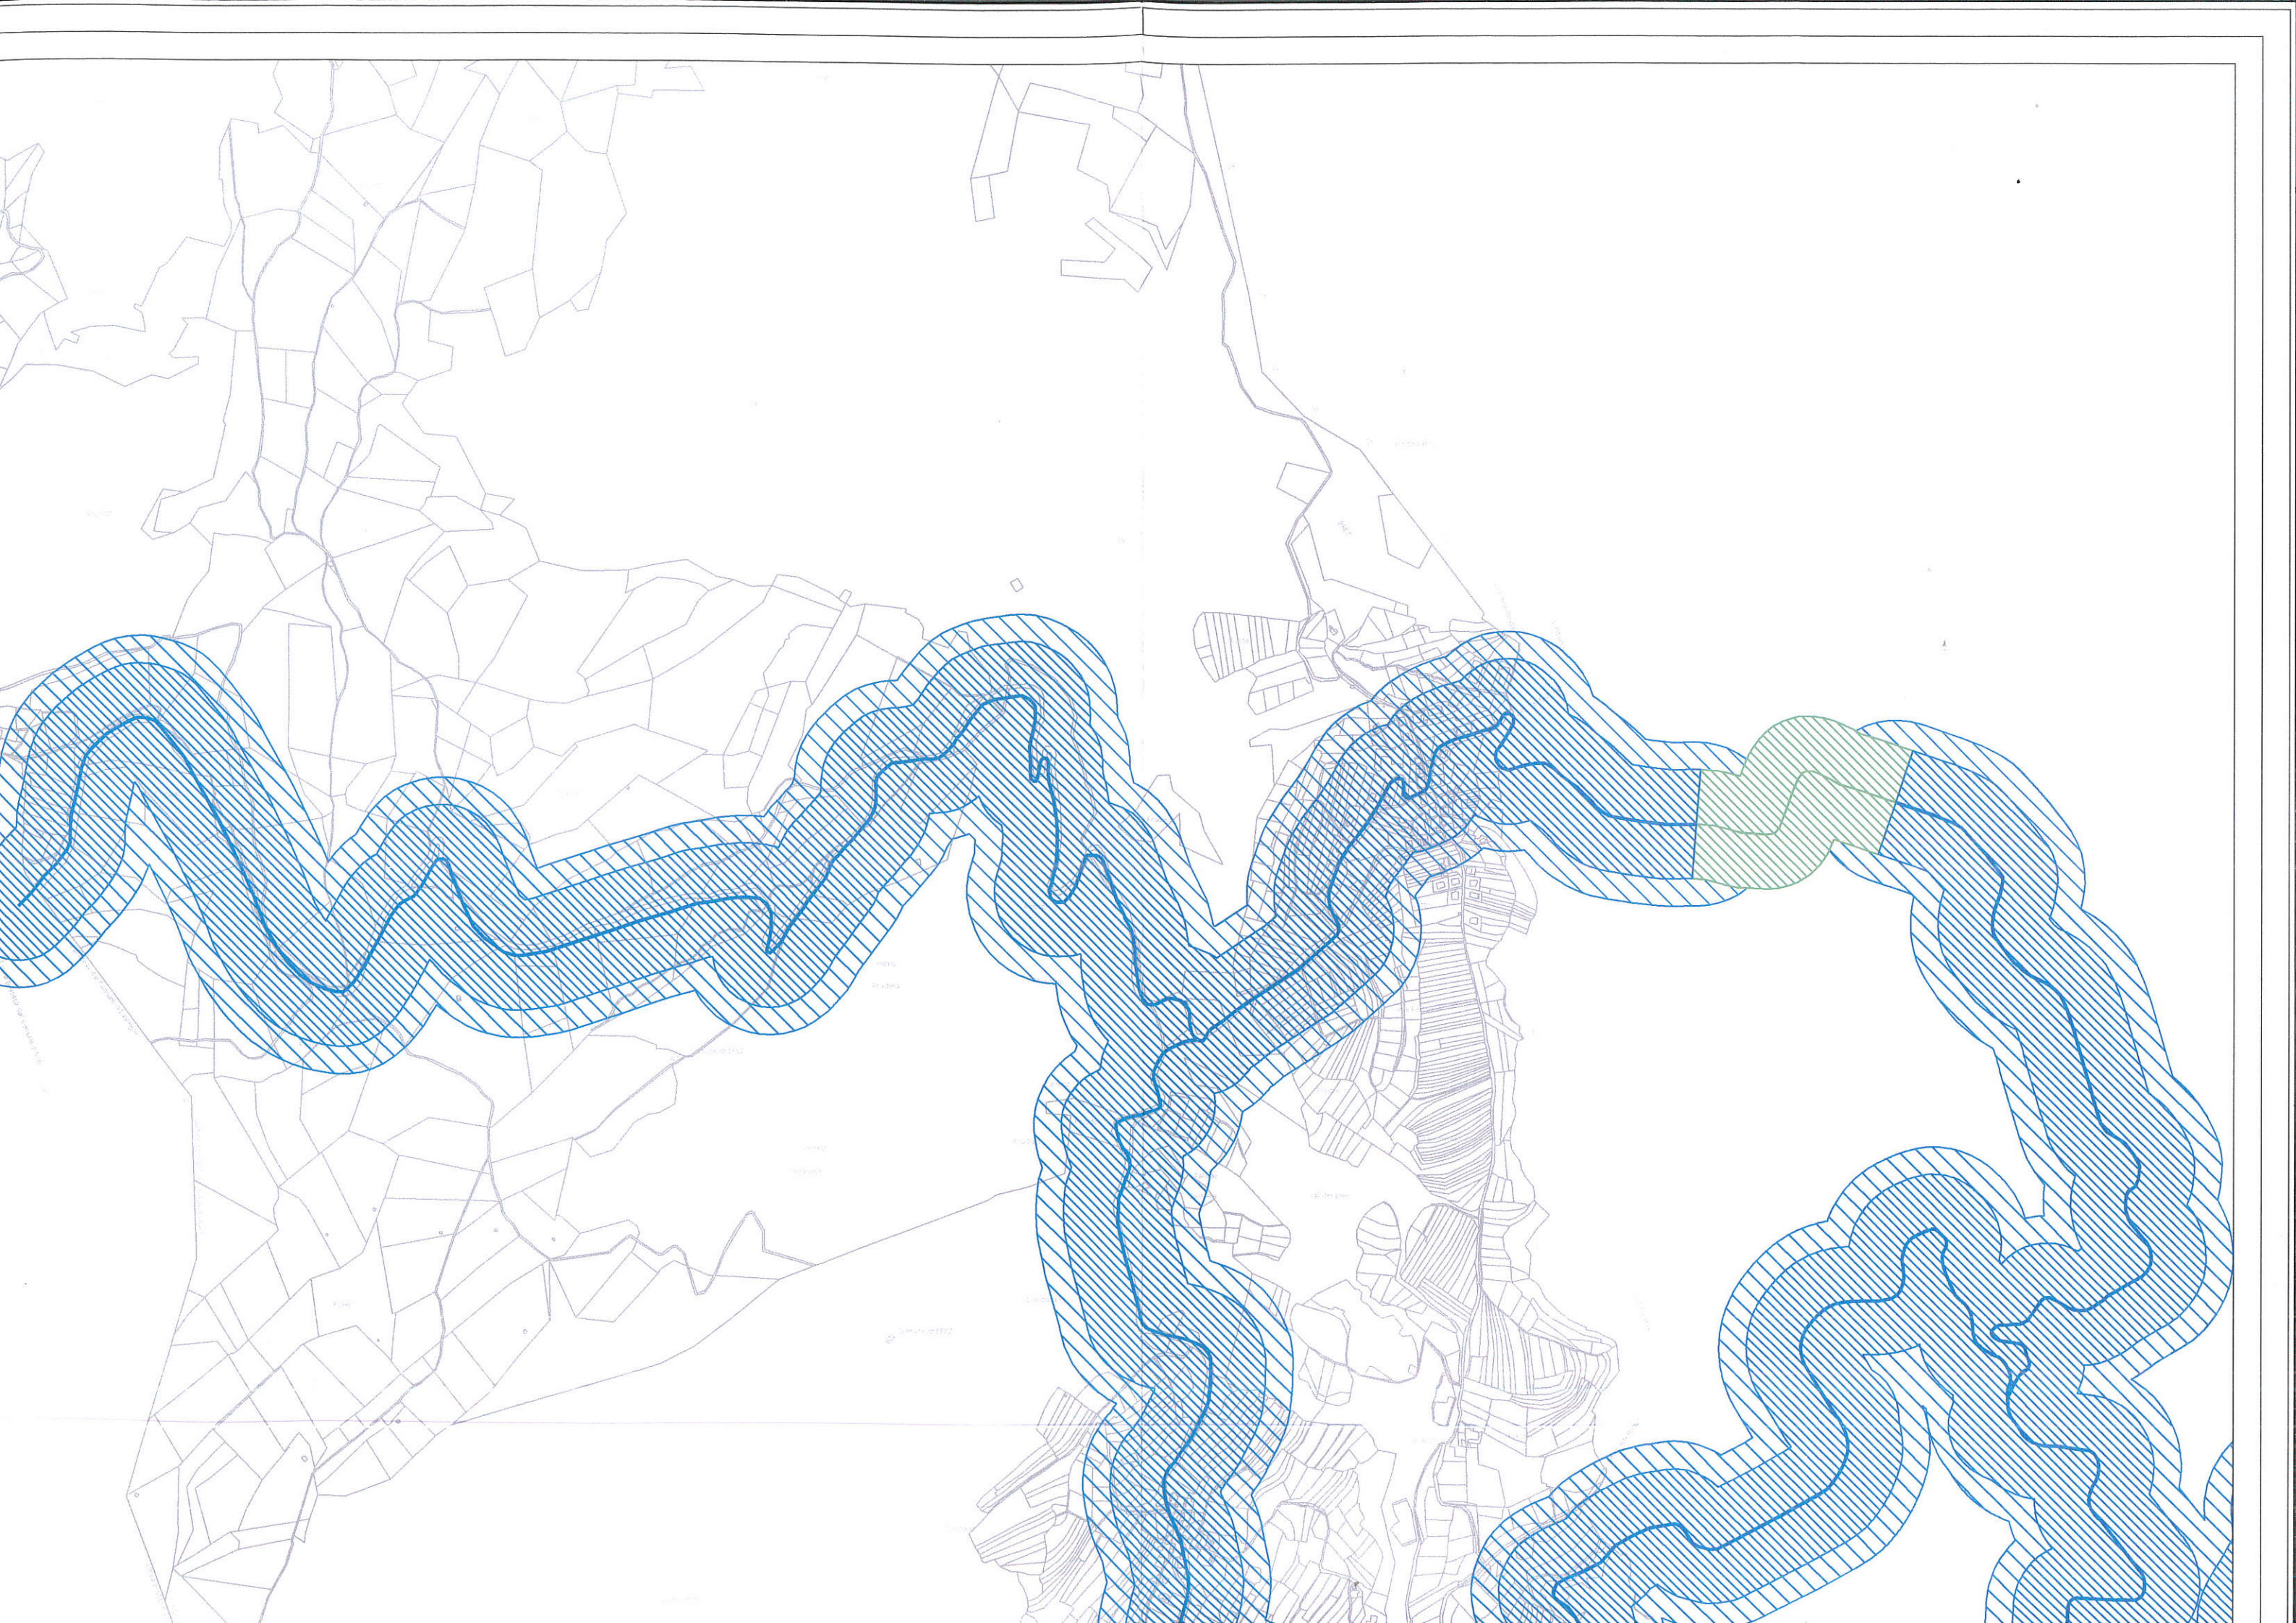

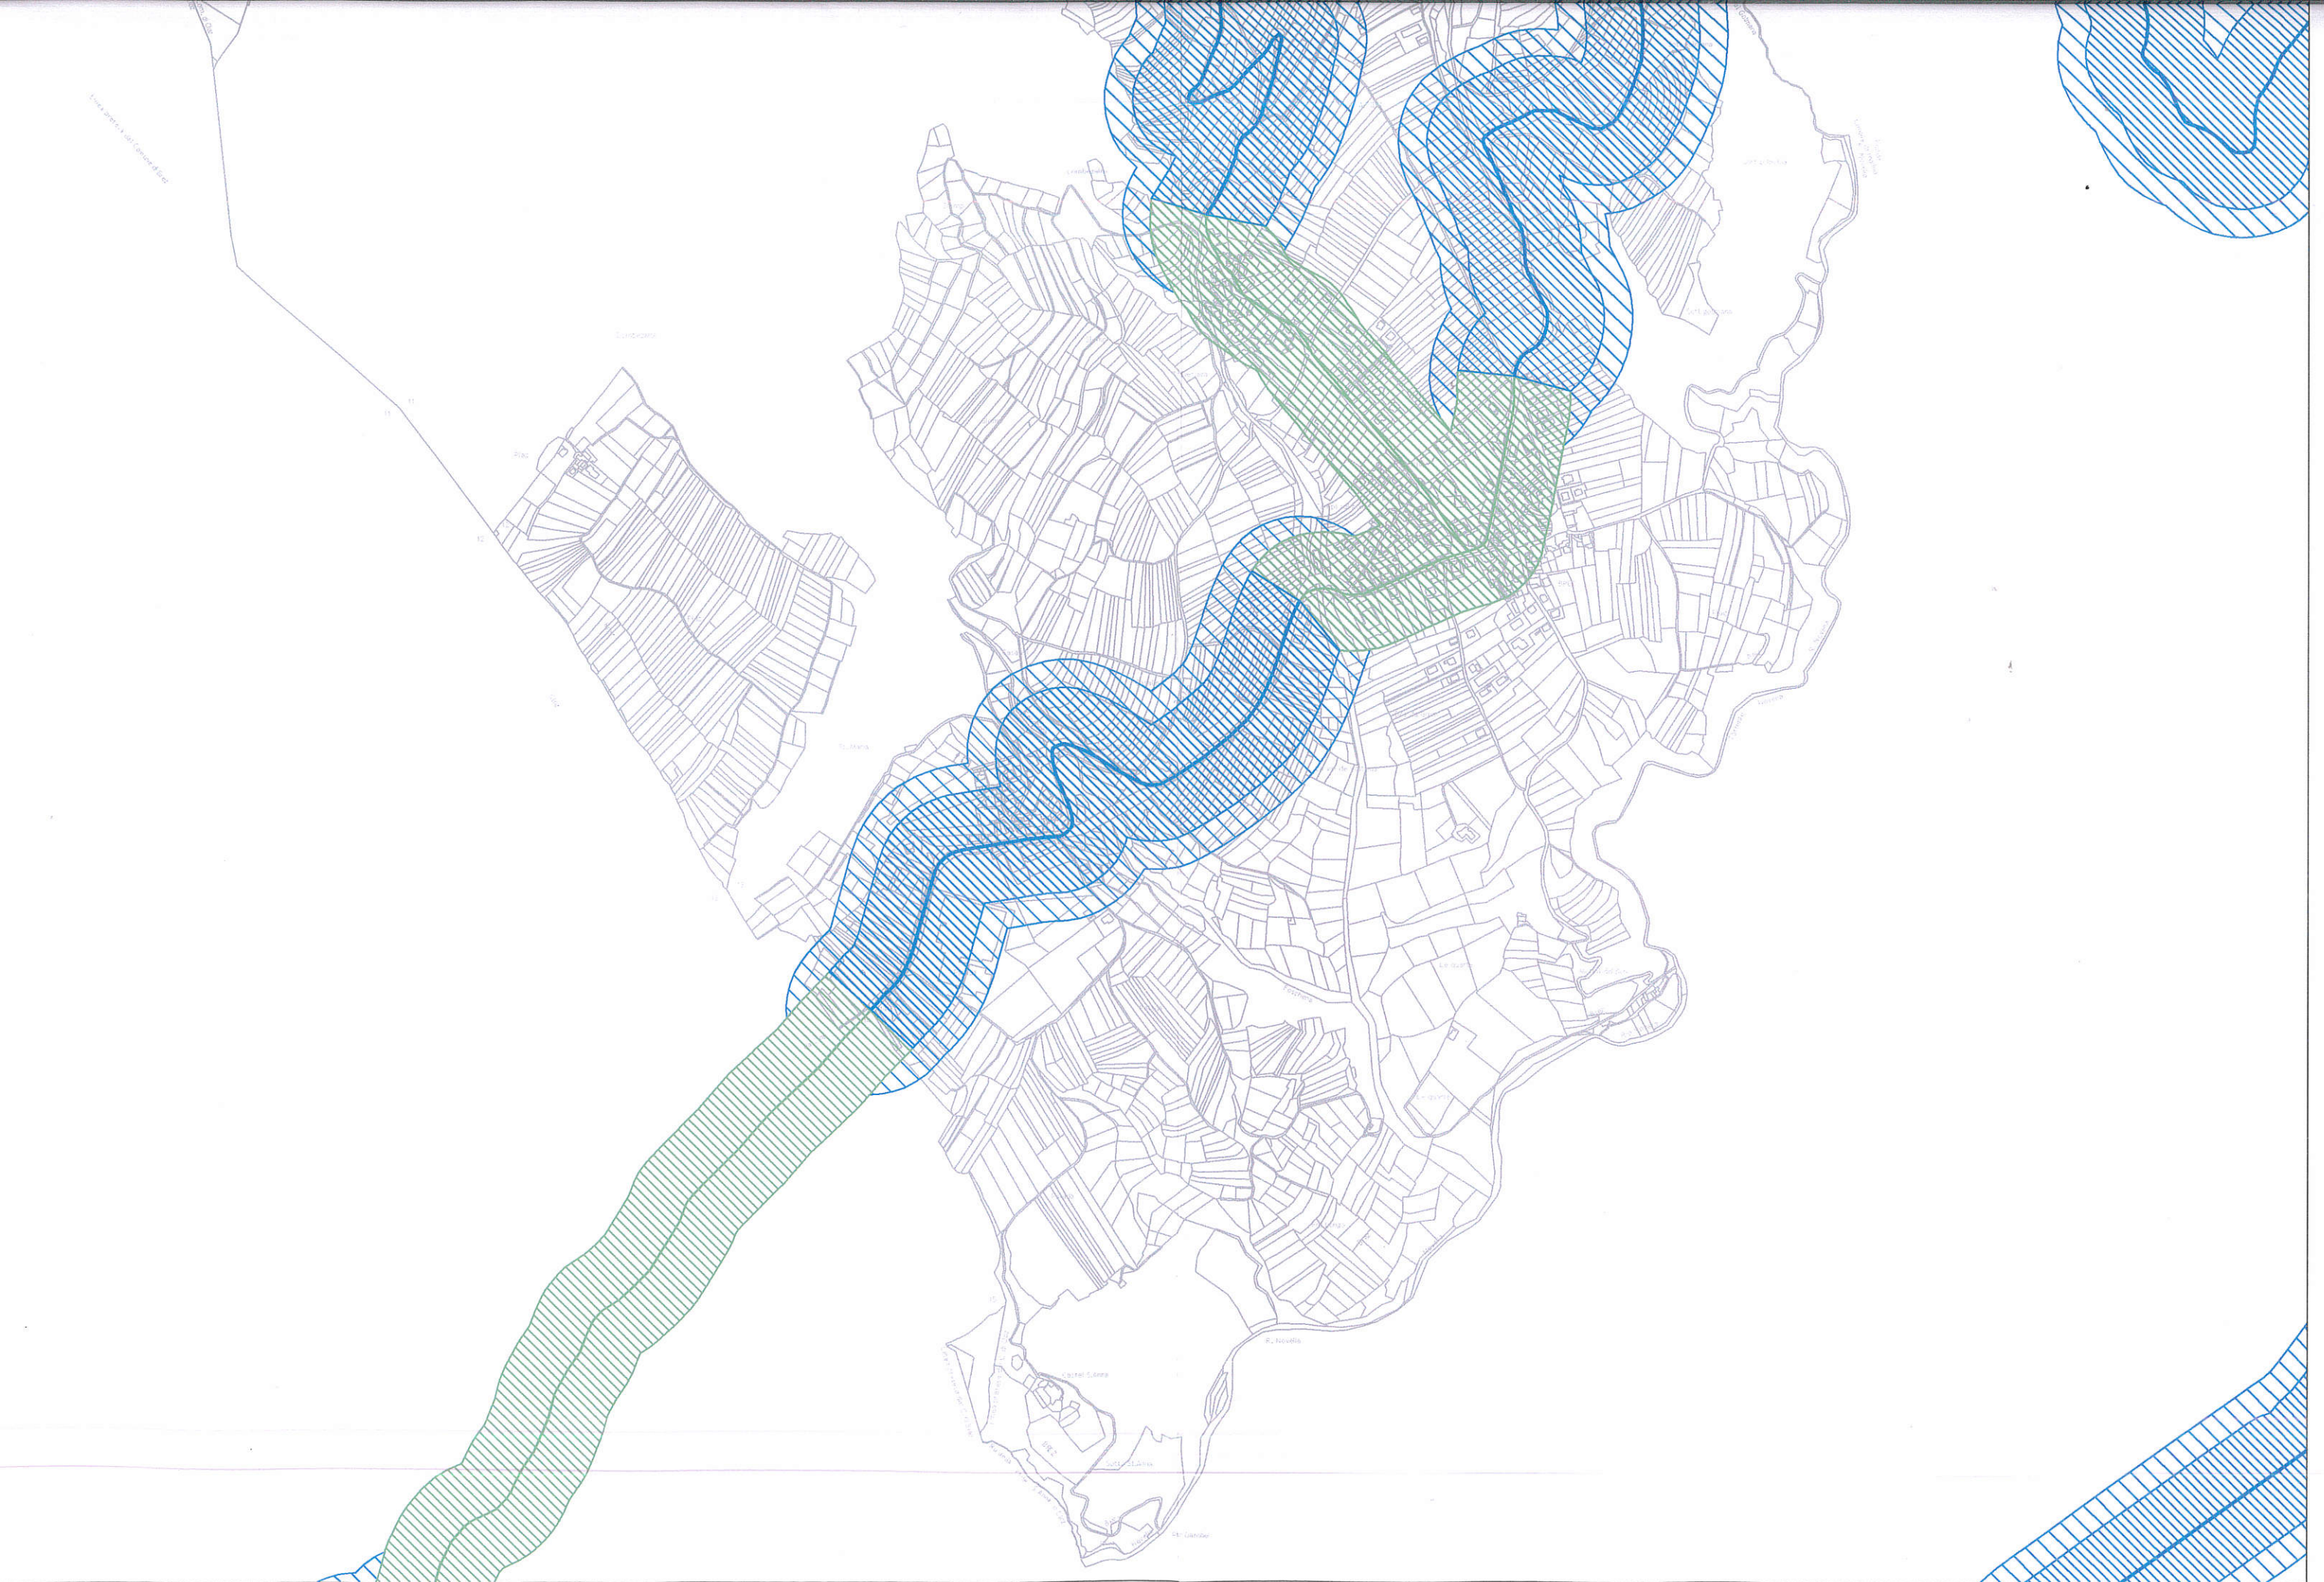

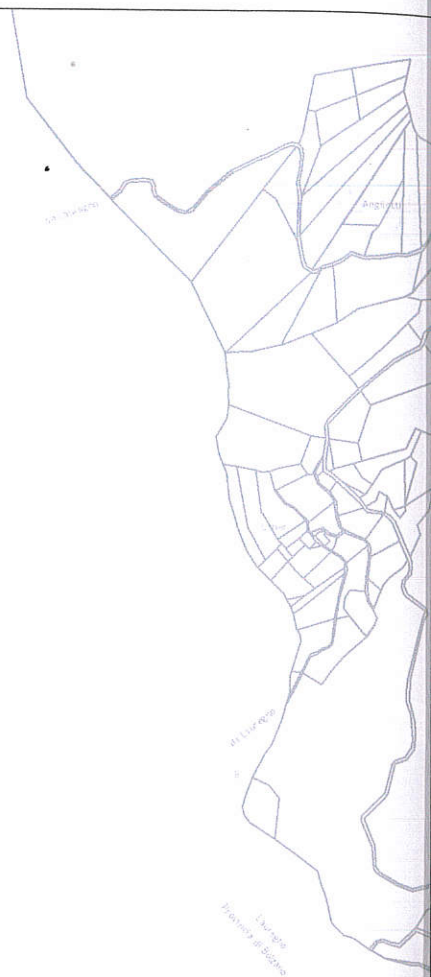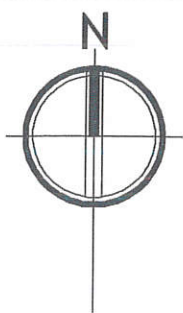

COMUNE DI BREZ
PIANO DI CLASSIFICAZIONE ACUSTICA COMUNALE
fasce di pertinenza acustica delle infrastrutture di trasporto

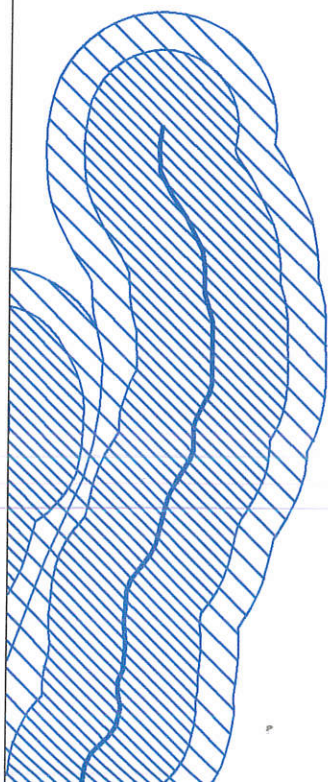

COMUNE DI BREZ
PIANO DI CLASSIFICAZIONE ACUSTICA COMUNALE
quadro d'unione delle tavole di piano

