

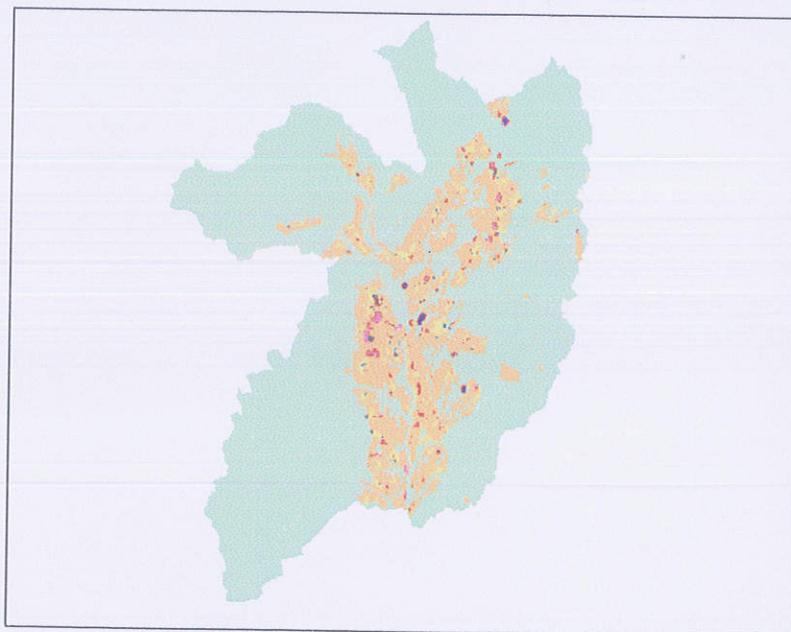
rumore



PROVINCIA AUTONOMA di TRENTO Comprensorio Valle di Non - C6




INTERVENTI DI PREDISPOSIZIONE EX NOVO E AGGIORNAMENTO DEI PIANI COMUNALI DI CLASSIFICAZIONE ACUSTICA DEI COMUNI DELLA VALLE DI NON







COMUNE DI BREZ - QUADRO 1


| | | | | | | | |
|---|----------|-------------|-----------|---------------|------------|--|--|
| Scala: | | Allegato: | | Nome file: | | COLLABORATORI: | |
| 1 : 5000 | | TAV_02 | | PCCA BREZ.dwg | | dott. ing. Matteo Agostini dott. ing. Valentina Pagnotta dott. ing. Lorenzo Pagnotta | |
| revisione | data | descrizione | elaborato | progettato | verificato | | |
| 00 | Giu 2008 | - | MA, VP | MA, VP | NB | | |
| PROGETTISTA: | | | Visto, | | Visto, | | |
| dott. ing. Nicola Bonmassar | | | | | | | |
| ORDINE DEGLI INGEGNERI DELLA PROV. DI TRENTO dott. ing. NICOLA BONMASSAR Ing. civile e ambientale, industriale e dell'informazione ISCR. ALBO N° 2137 - Sezione A degli Ingegneri | | | | | | | |

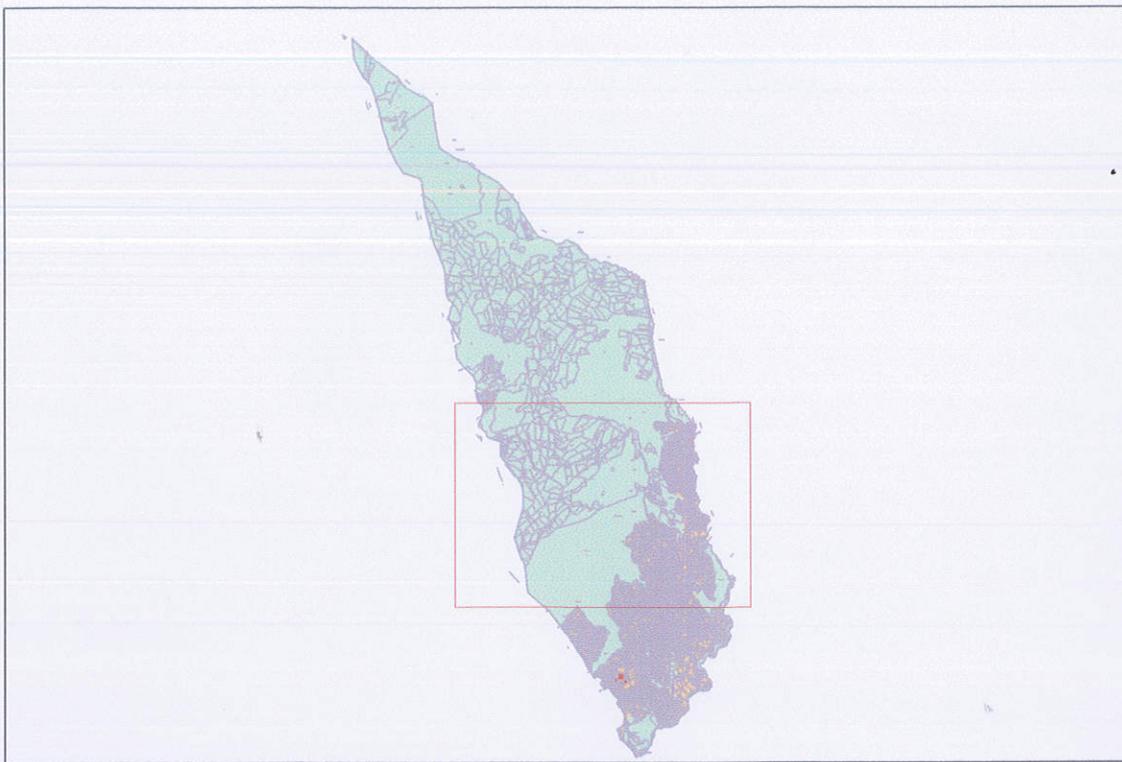

Localizzazione area di studio su Carta Catastale
QUADRO D'UNIONE - QUADRO 1

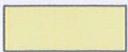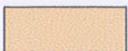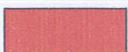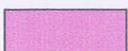LEGENDA

| CLASSE ACUSTICA D.P.C.M. 14/11/97 | VALORI LIMITE ASSOLUTI | DIURNO | NOTTURNO |
|--|---|----------|----------|
|  CLASSE 1 | Limite di emissione dB(A) Limite di immissione dB(A) | 45 50 | 35 40 |
|  CLASSE 2 | Limite di emissione dB(A) Limite di immissione dB(A) | 50 55 | 40 45 |
|  CLASSE 3 | Limite di emissione dB(A) Limite di immissione dB(A) | 55 60 | 45 50 |
|  CLASSE 4 | Limite di emissione dB(A) Limite di immissione dB(A) | 60 65 | 50 55 |
|  CLASSE 5 | Limite di emissione dB(A) Limite di immissione dB(A) | 65 70 | 55 60 |
|  CLASSE 6 | Limite di emissione dB(A) Limite di immissione dB(A) | 65 70 | 65 70 |
|  | Localizzazione dei ricettori sensibili (scuole, case di cura e di riposo) | | |
|  | Aree destinate a manifestazioni temporanee | | |

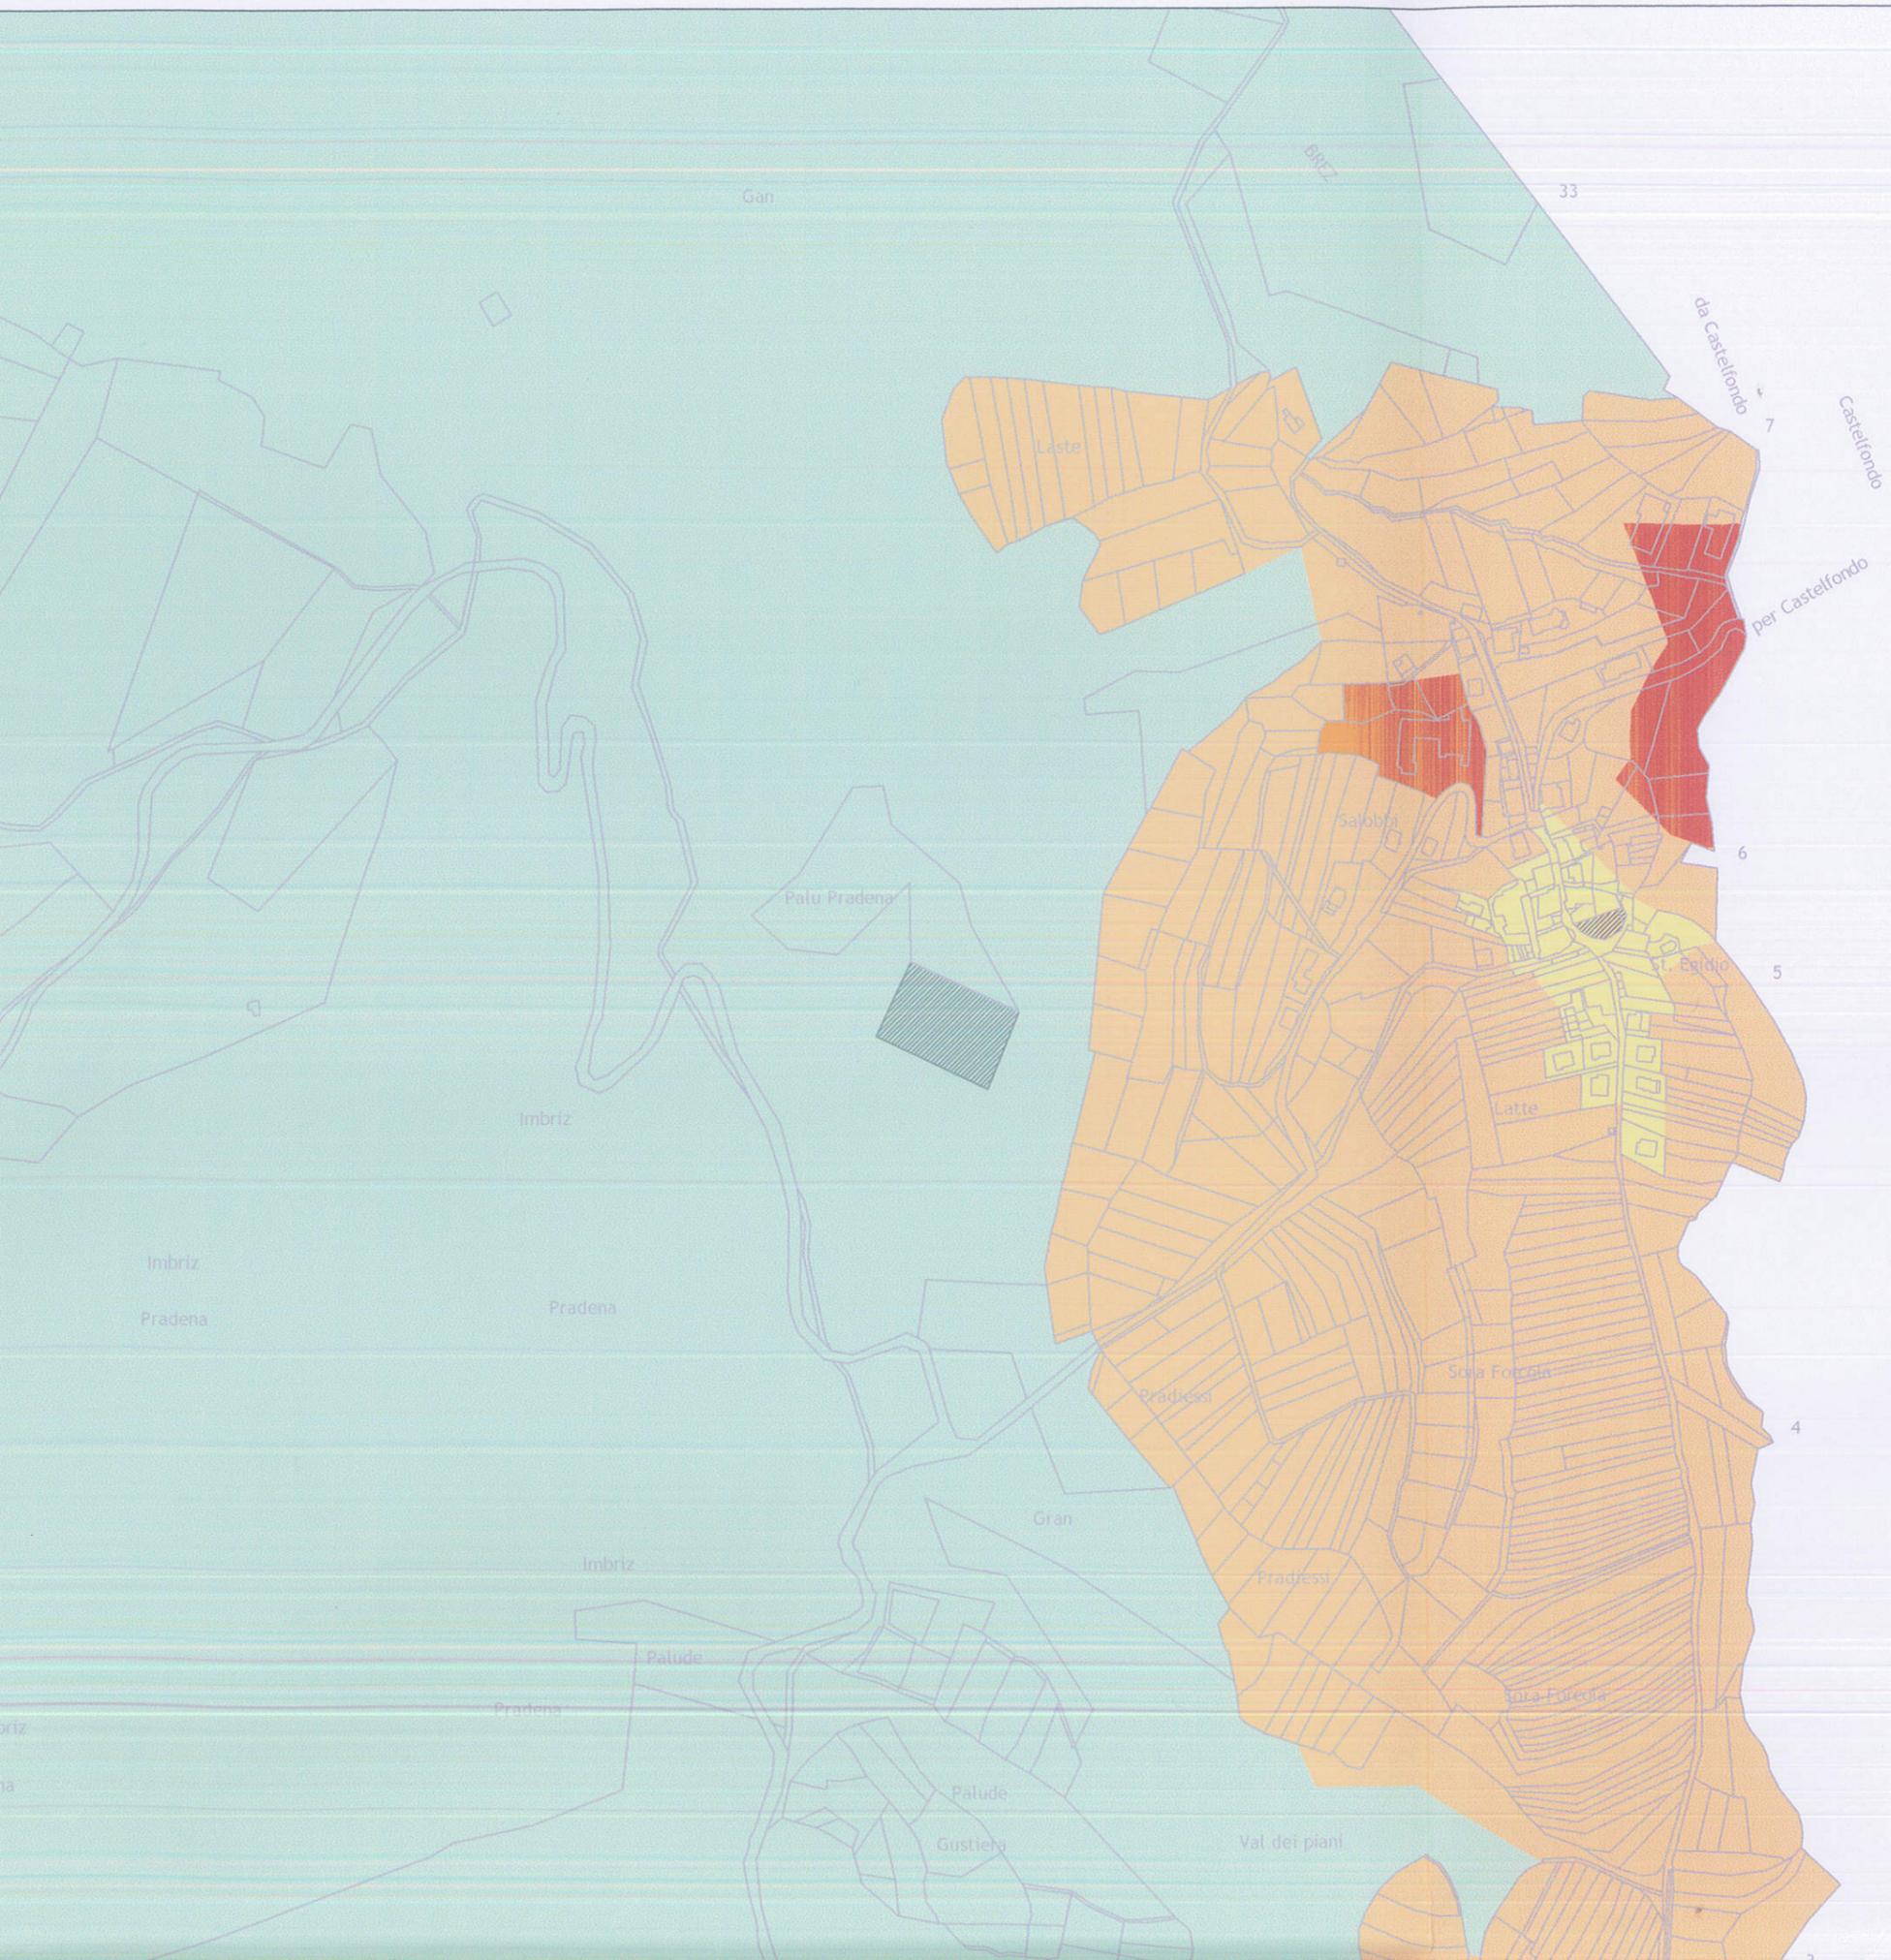



Lombezalto

Comune di BREZ

Castelfondo

2

per Castelfondo

1 per Castelfondo

Carnalez

Carnalez

S. Martin

FORCOLA

Forcola

Carnalez

Tragajola

Sott golmana

Val Golmana

Castelfondo

Lombezalto

Arstina

Sott golmana

Fondro
Canale di molino
alla

Silomp

S. Antonio

Sott golmana

Silomp

Arstina

Arstina

S. Antonio

Arstina