

progettista
gianluigi zanotelli *architetto*

ORDINE DEGLI ARCHITETTI
DELLA PROV. DI TRENTO

dott.arch. GIANLUIGI ZANOTELLI
ISCRIZIONE ALBO N° 444

in collaborazione con
maria zanotelli *ingegnere*

TrAst_{SRL}
TRENTOALTERSTUDIOS

38122 trento via fiume 26
38023 cles tn via trento 78
trast.tn@gmail.com
trast@pec.it
(0039) 0463 423200
06533180961

committente
comune di cloz
38020 cloz tn via santo stefano 2

comune di cloz - provincia autonoma di trento



piano regolatore generale 6° variante

approvazione giunta provinciale con modifiche d'ufficio

2	delibera giunta provinciale n.	-	approvazione giunta provinciale
1	delibera commissario ad acta n. 02/2019	d.d. 07/11/2019	adozione definitiva
0	delibera commissario ad acta n. 01/2019	d.d. 28/05/2019	prima adozione

il segretario comunale


il commissario ad acta

aprile 2020


allegato b - manufatti accessori aperti

COSTRUZIONE ACCESSORIA ISOLATA

PIANTA PIANO TERRA

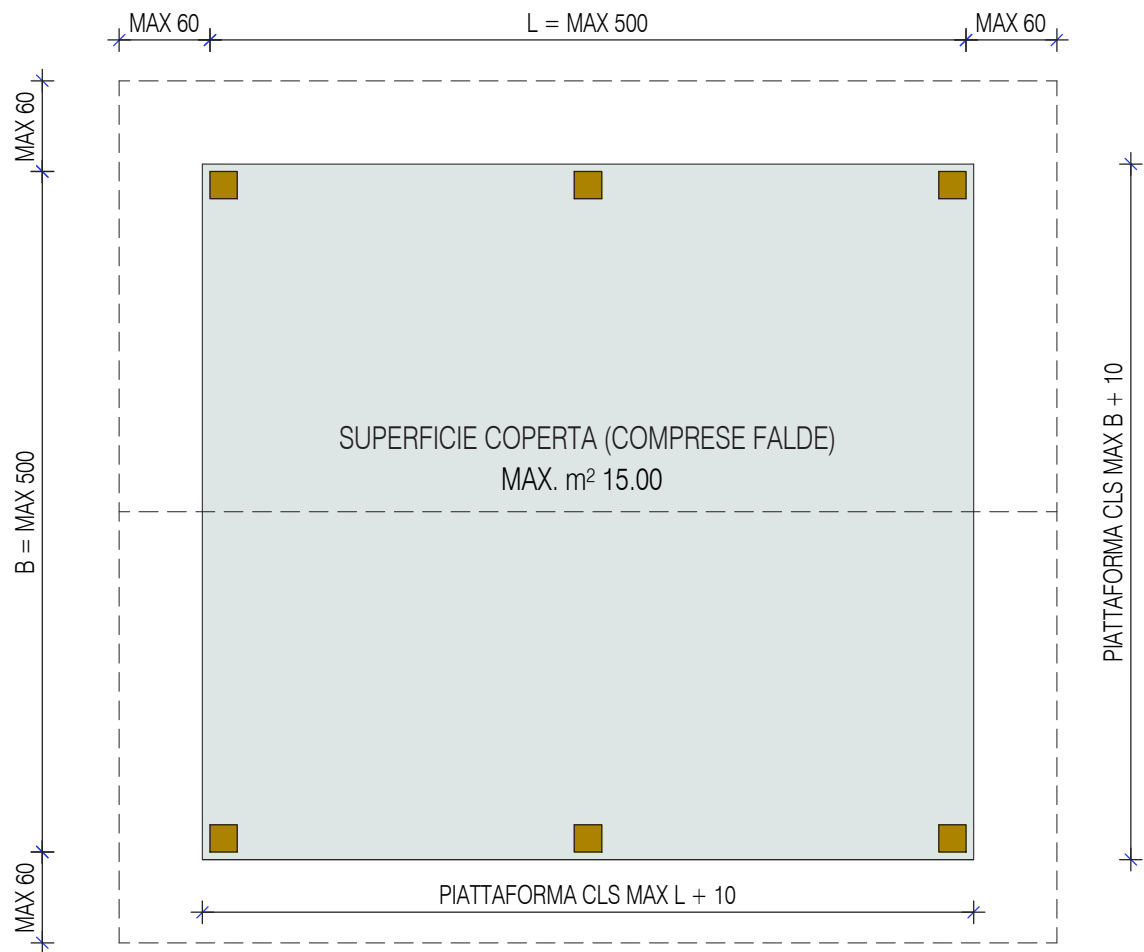


PIANTA TETTO

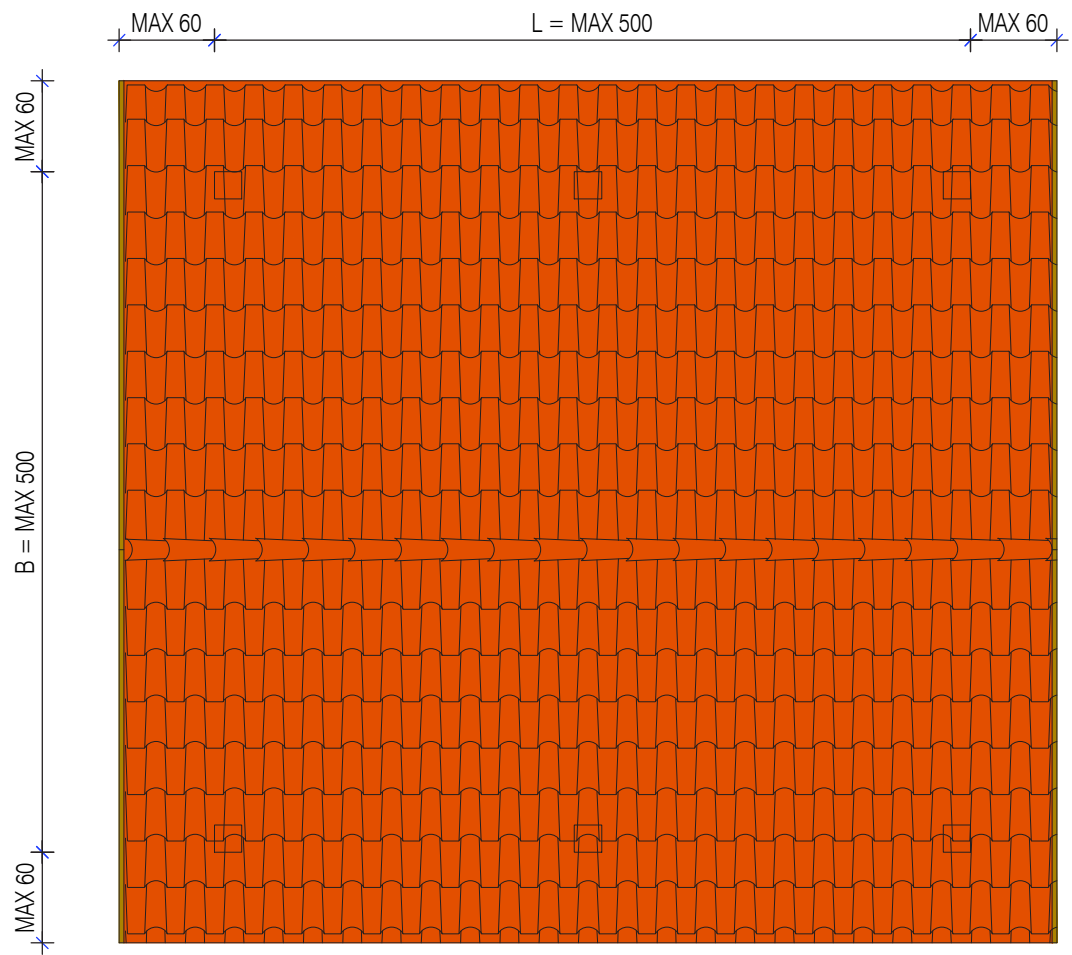


COSTRUZIONE ACCESSORIA ISOLATA


PROSPETTO FRONTALE

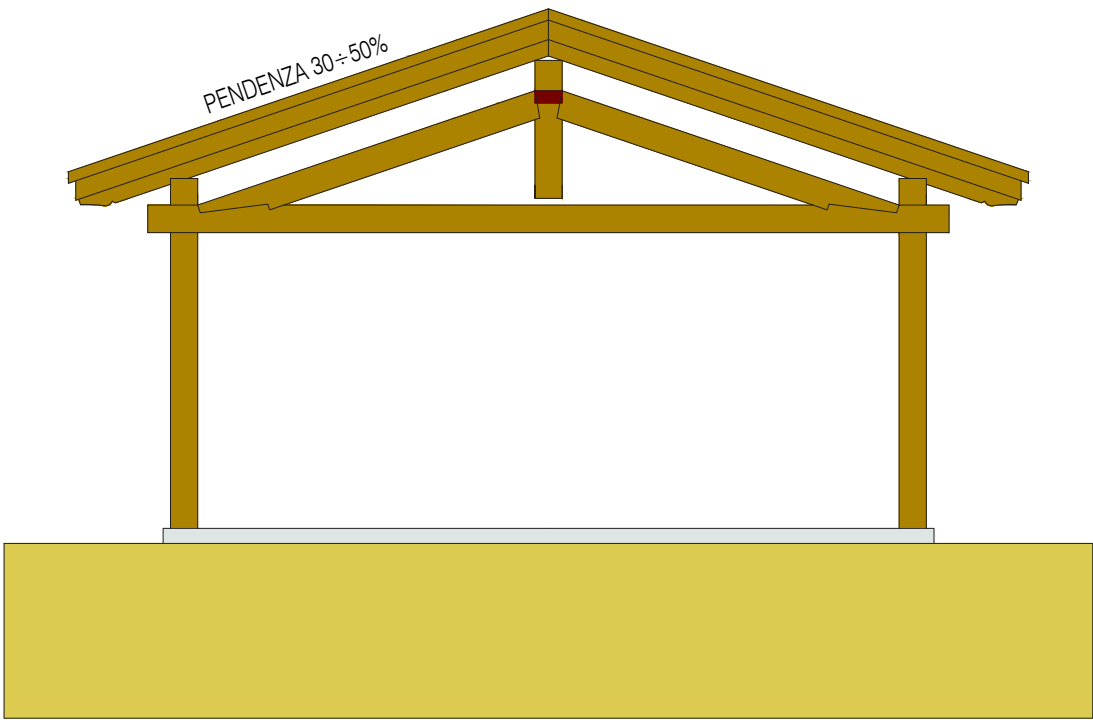


PROSPETTO FRONTALE

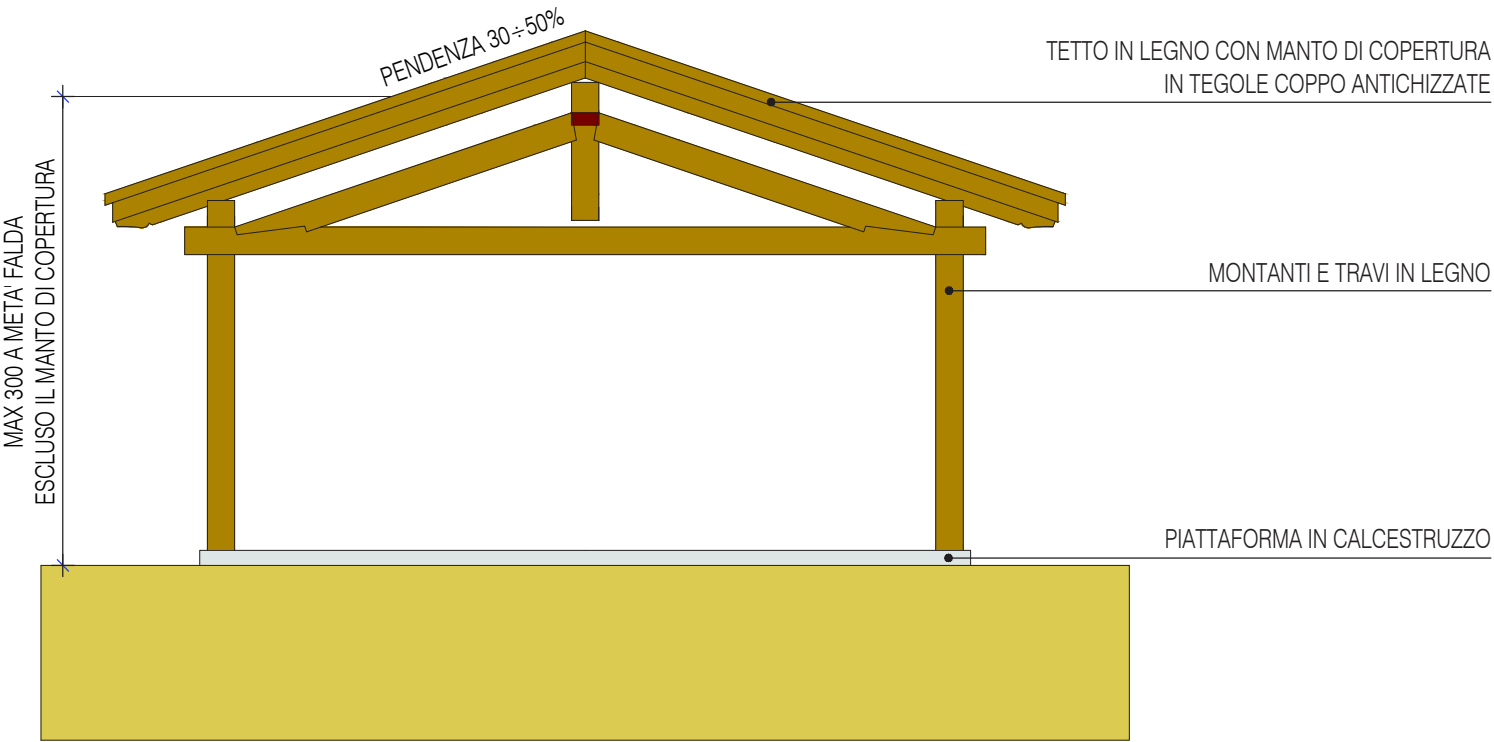

PROSPETTO LATERALE

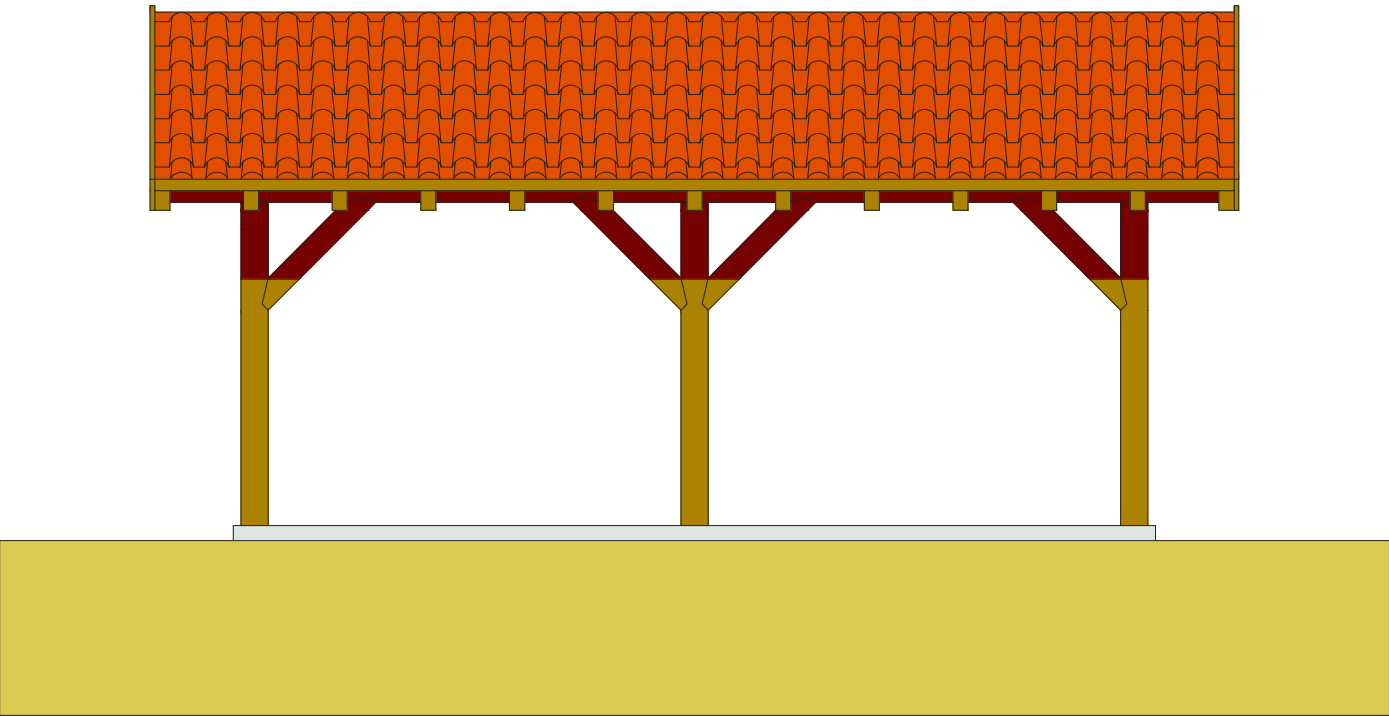


PROSPETTO LATERALE

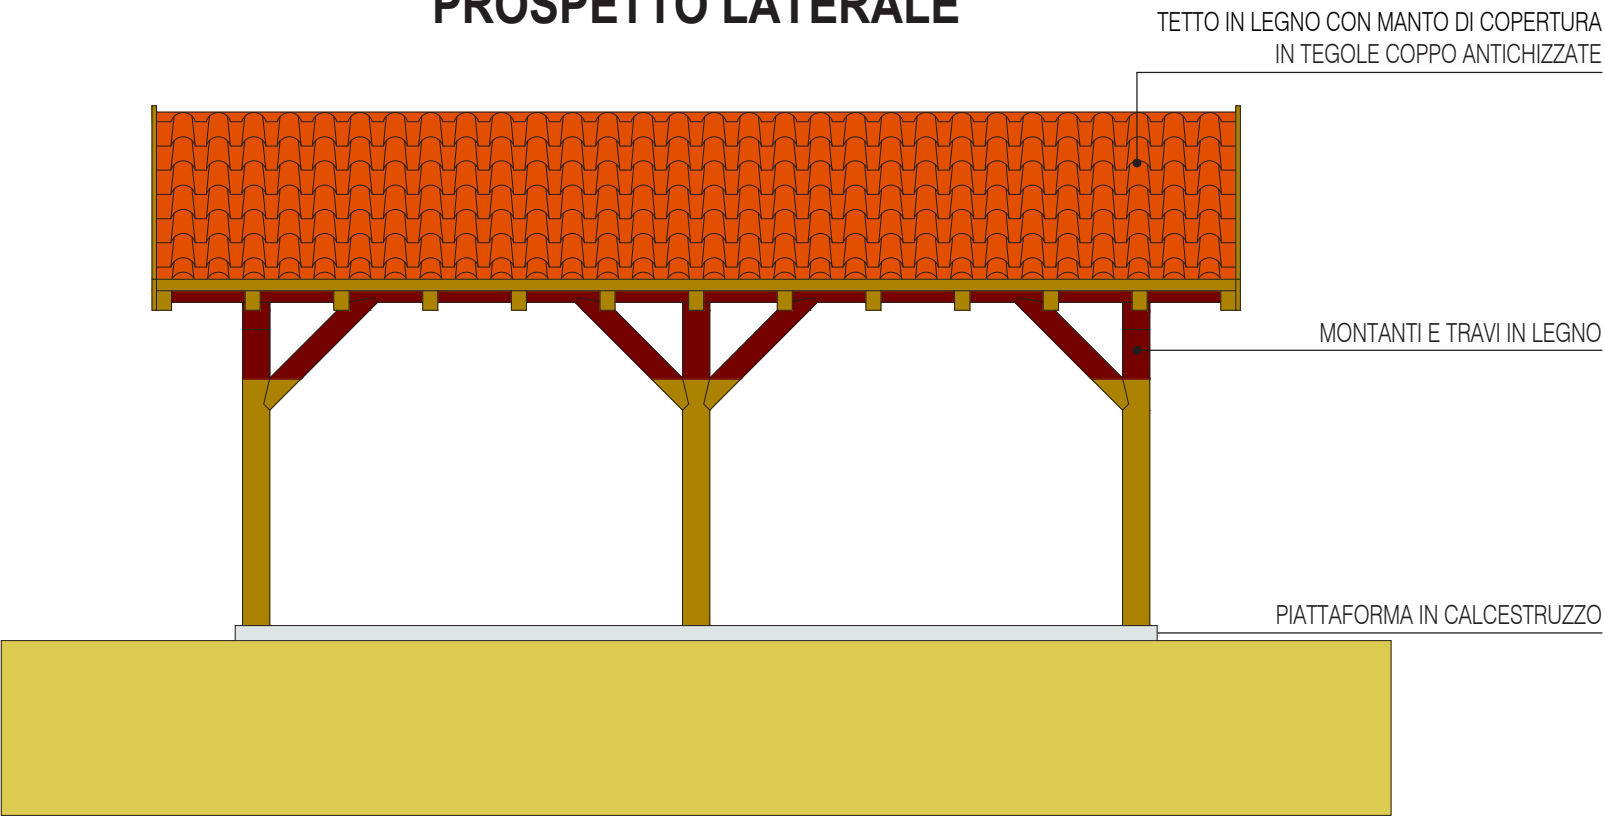


COSTRUZIONE ACCESSORIA IN ADERENZA

PIANTA PIANO TERRA

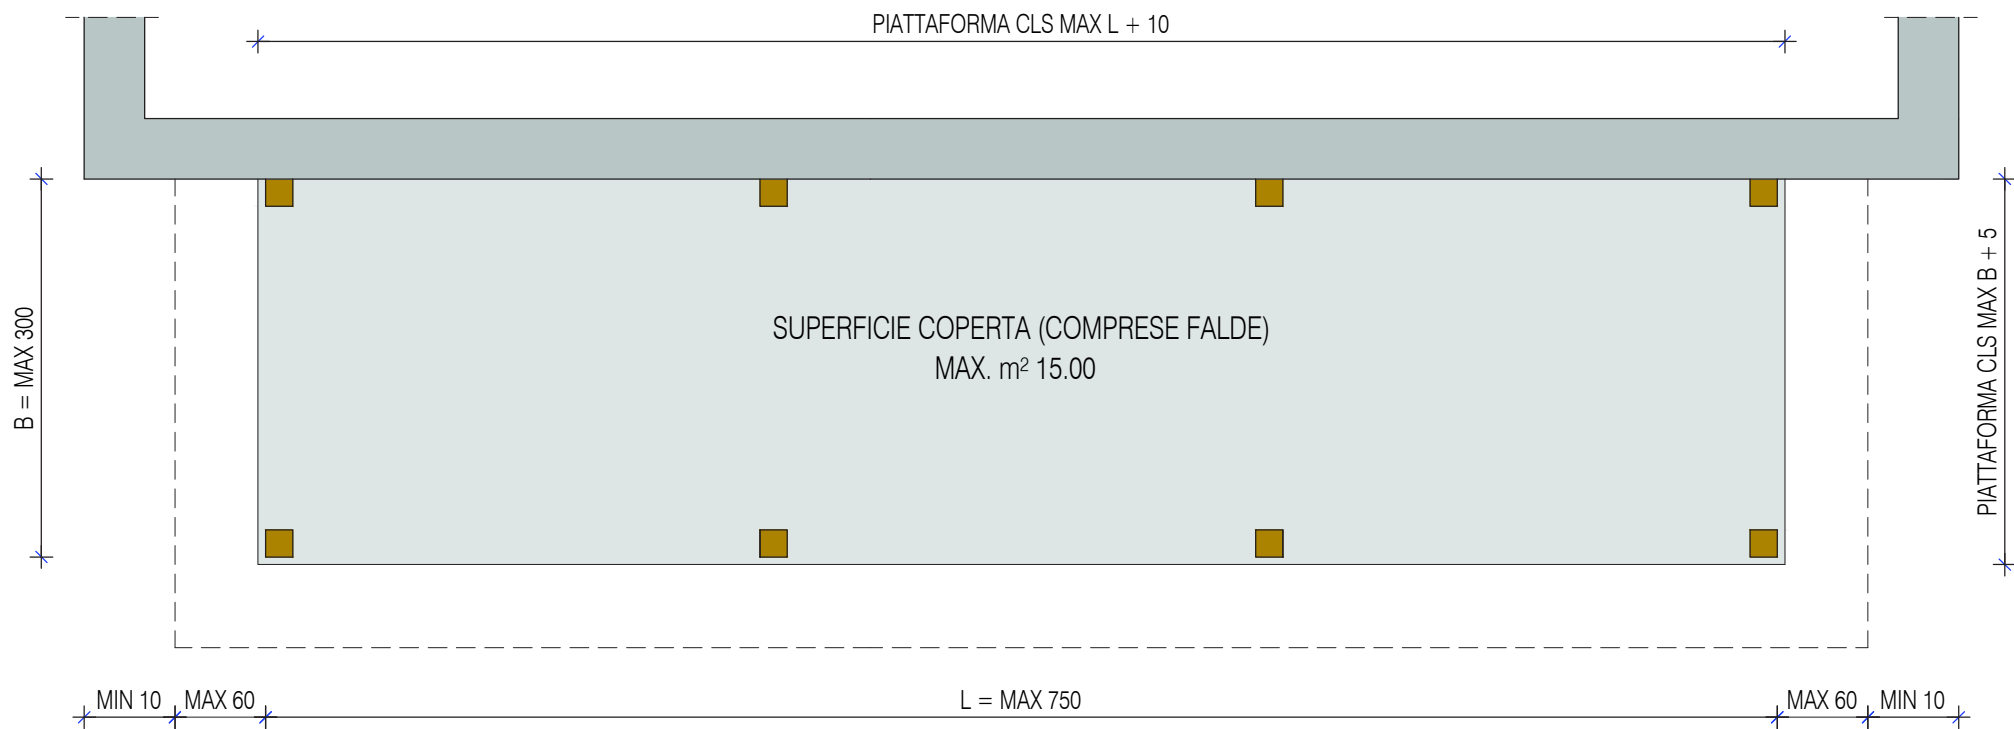


PIANTA TETTO

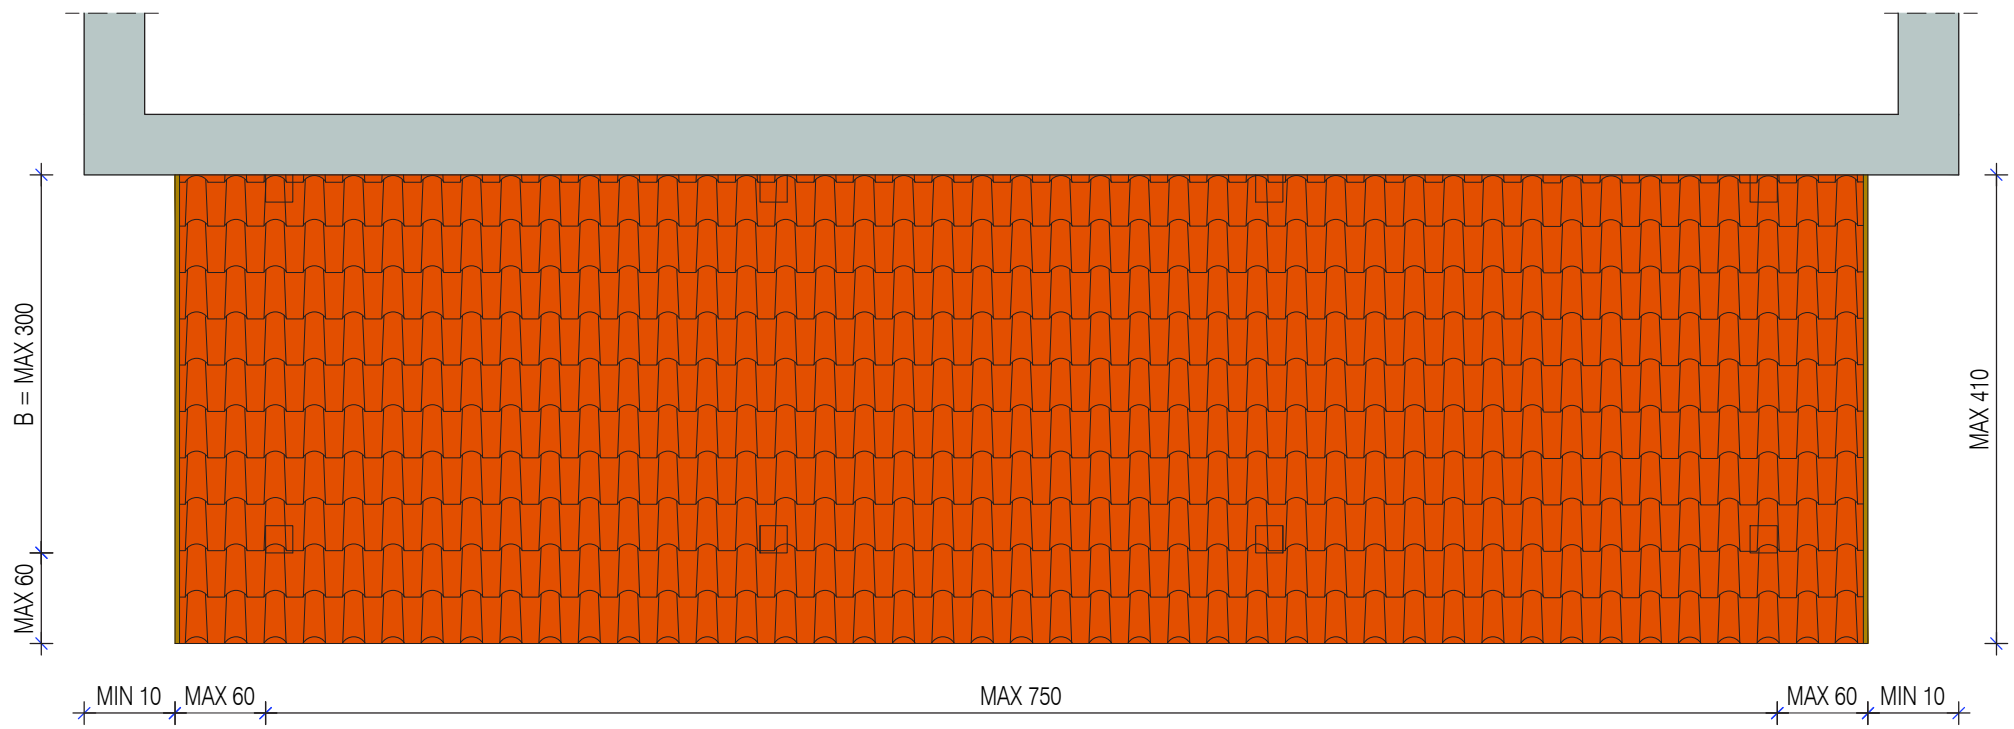


COSTRUZIONE ACCESSORIA IN ADERENZA

PROSPETTO FRONTALE

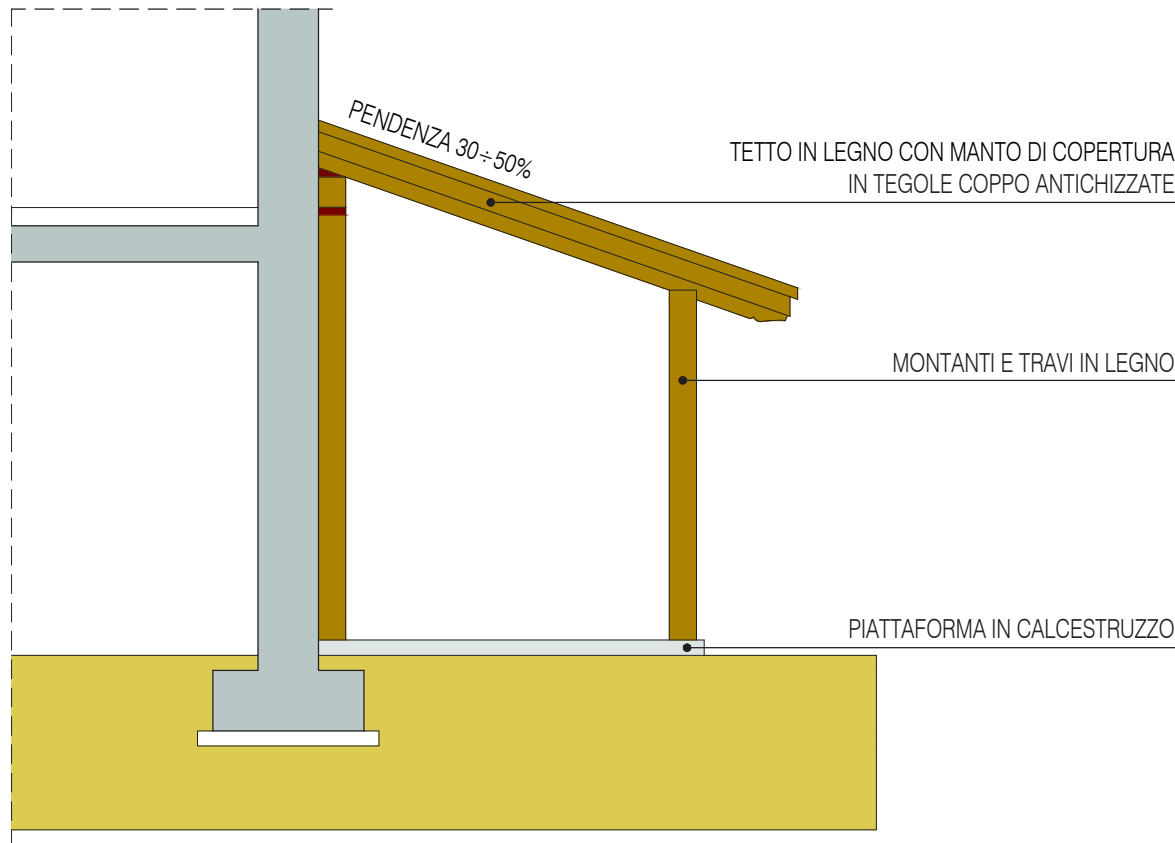

PROSPETTO FRONTALE

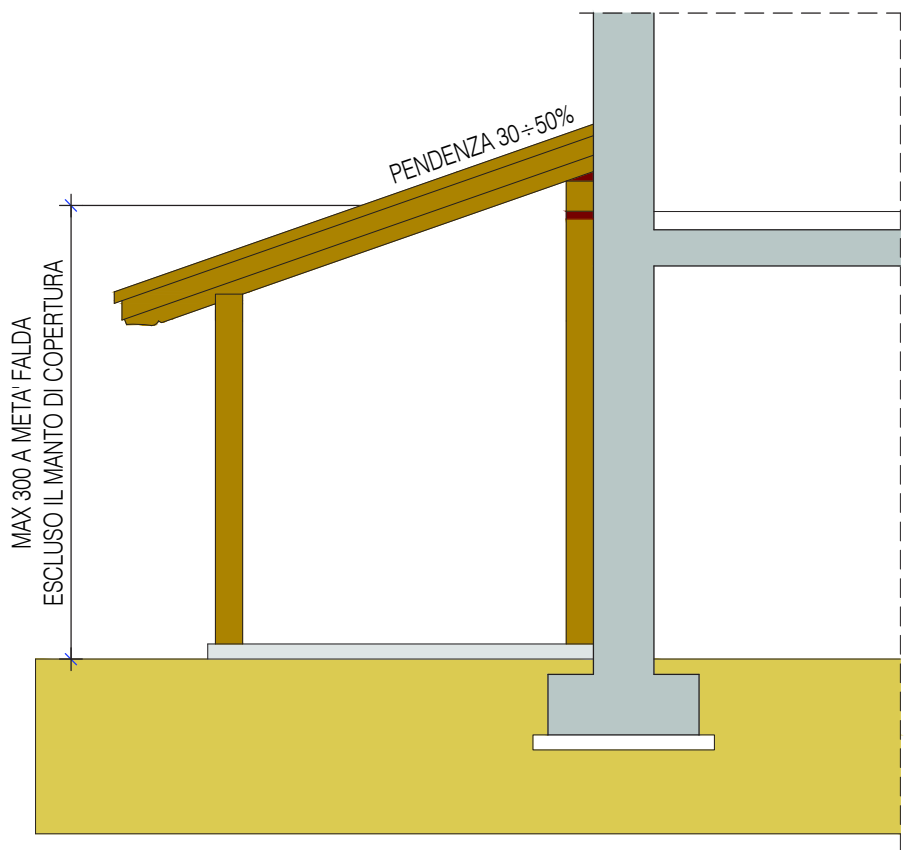

COSTRUZIONE ACCESSORIA IN ADERENZA

PROSPETTO LATERALE

