


- PROSPETTO NORD - EST -
- stato di progetto - scala 1/100 -

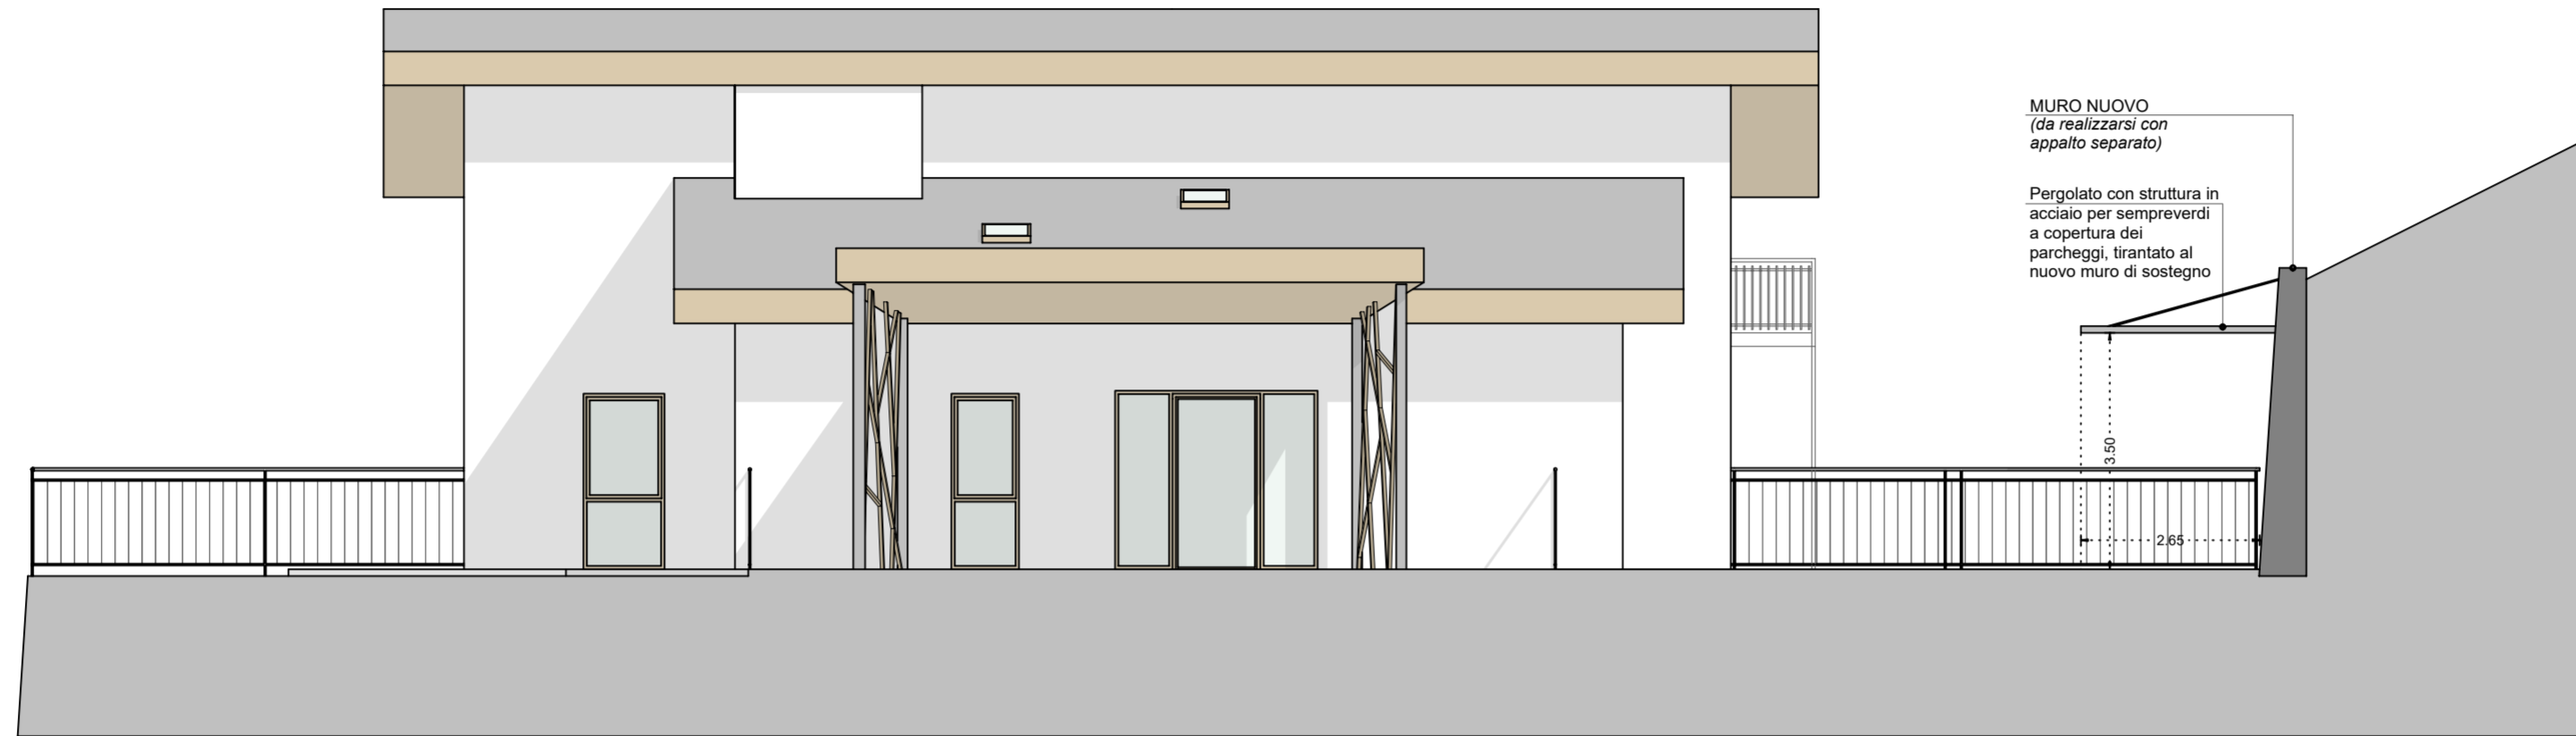

- PROSPETTO SUD - EST -
- stato di progetto - scala 1/100 -

