


area intervento

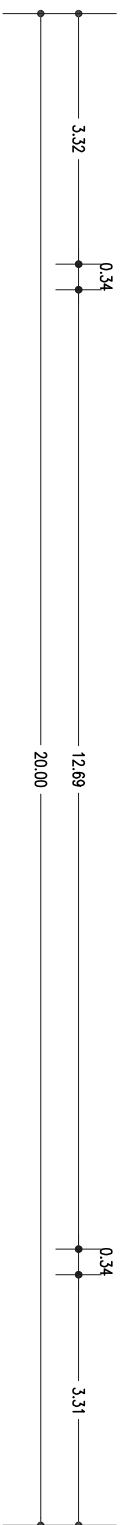

PROSPETTO SUD-EST

attuale 1:100