

IMPIANTO DA 12 kW CON MODULI DA 400 W

N. 30 MODULI FOTOVOLTAICI
 MPPT: 1 stringa da 12 moduli
 MPPT: 1 stringa da 6 moduli
 MPPT: 1 stringa da 12 moduli
 Moduli monocristallini da 400 W

INVERTER Fronius SMO GEN24 6.0
 Potenza uscita massima AC 6000 VA

DISPOSITIVO DEL GENERATORE

GRUPPO MISURA ENERGIA PRODOTTA

GRUPPO MISURA

DISPOSITIVO GENERALE

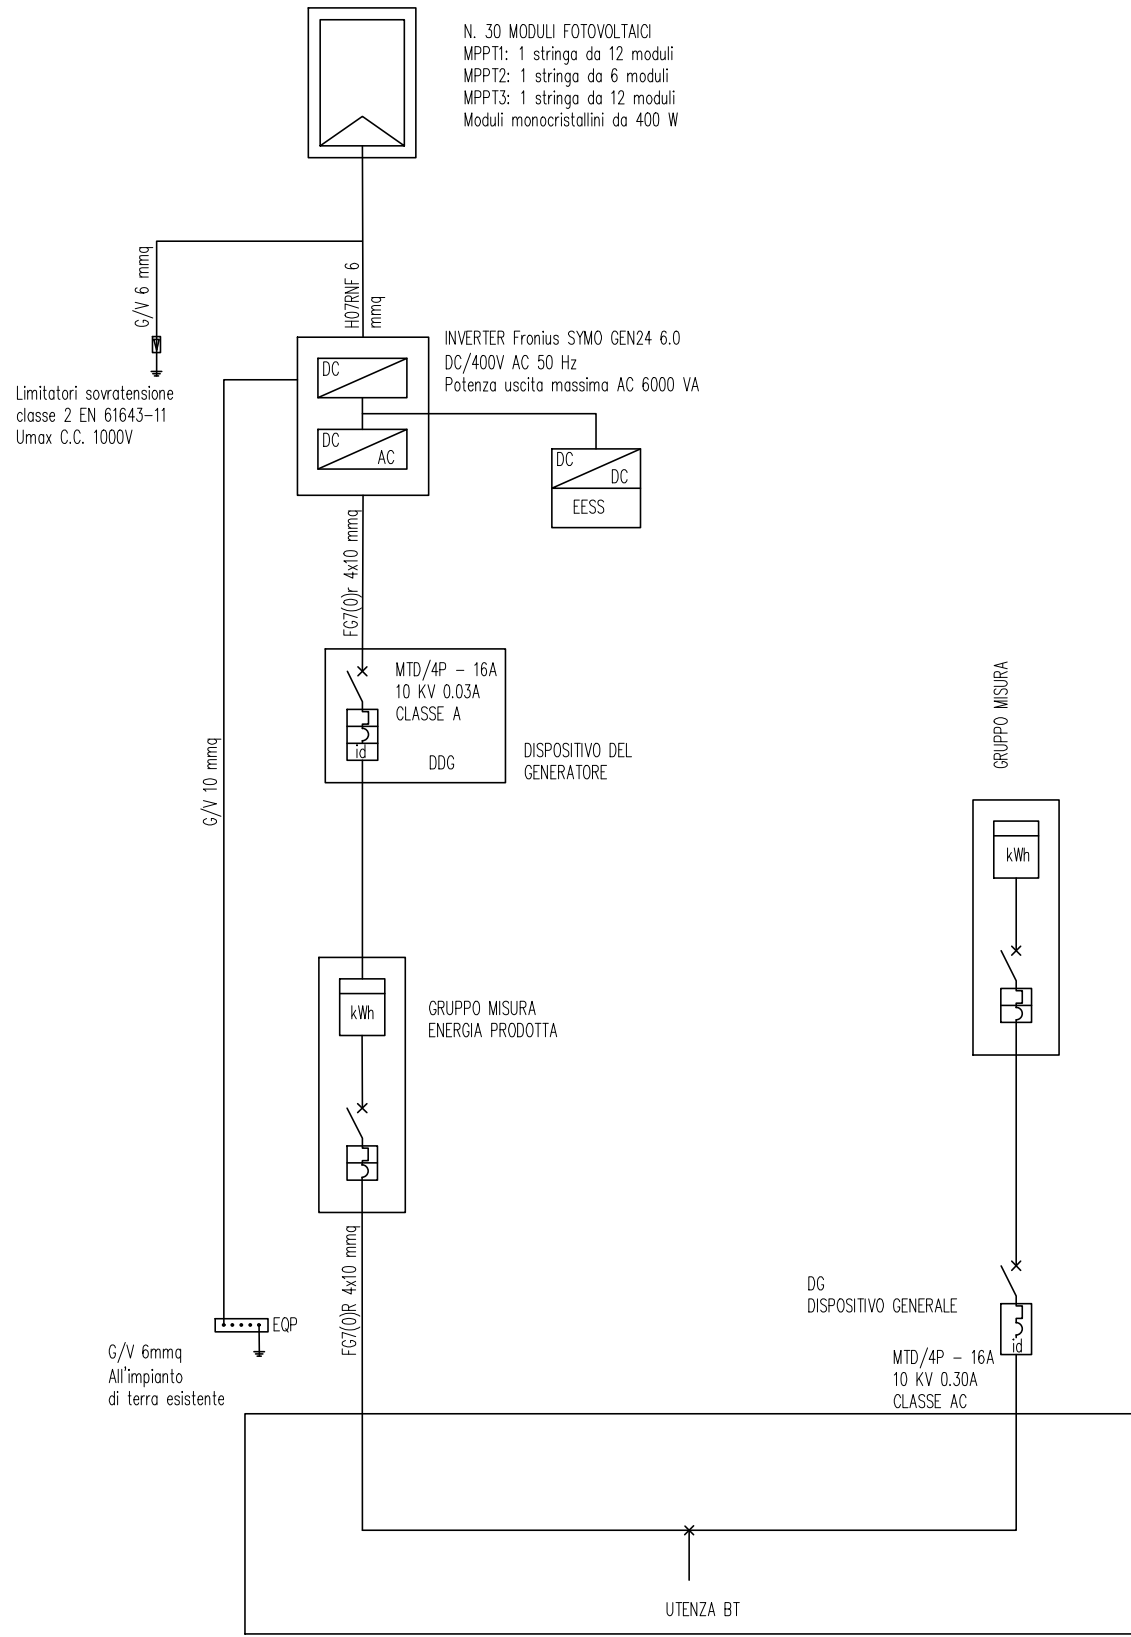
UTENZA BT


C/V 6 mmq

C/V 10 mmq

C/V 6 mmq
 Adiprendita
 4 terra esistente

PROVINCIA AUTONOMA
DI TRENTO

STUDIO DI INGEGNERIA CIVILE ED AMBIENTALE ING. LUCA MENGON ZONA COMMERCIALE - 38027 MALE' (TN) TEL. 0463 - 880805 CELL. 3332181484 P.IVA 01962100226			
OGGETTO/TE: COMUNE DI NOVELLA		PROGETTO PER L'EFFICIENTAMENTO ENERGETICO DEGLI EDIFICI SCOLASTICI DI REVO' E BREZ	
OGGETTO: PLANIMETRIA E PARTICOLARI IMPIANTO FOTOVOLTAICO P.ED. 265 C.C. BREZ			
TAVOLA NUMERO: 2	SCALA: VARIE	DATA: Settembre 2023	PROGETTISTA: ORDINE DEGLI INGEGNERI DELLA PROVINCIA DI TRENTO DOTT. ING. LUCA MENGON iscritto al n° 2972 d'Abbo sezione A degli Ingegneri

PLANIMETRIA
-stato previsto-
1:100

265

CAVO ELETTRICO

1.30
1.25
2.50
1.20

3360/1

PARTICOLARE INSTALLAZIONE PANNELLI

ESPLOSO SISTEMA FISSAGGIO PANNELLI

PARTICOLARE PANNELLI E FERMANEVE

2 file di supporto per ogni pannello

pannello isolante

terreno approntato (ex PREFA, spessore 10 cm, Passetto su un'area di circoscrizione)

PARTICOLARE FERMANEVE

pietra spessore 8 mm





PROSPETTO SUD-EST
-stato previsto-
1:100

PROSPETTO NORD-EST
-stato previsto-
1:100

