



Planimetria quotata di rilievo
e reti tecnologiche esistenti
C.C. Brez - scala 1:200

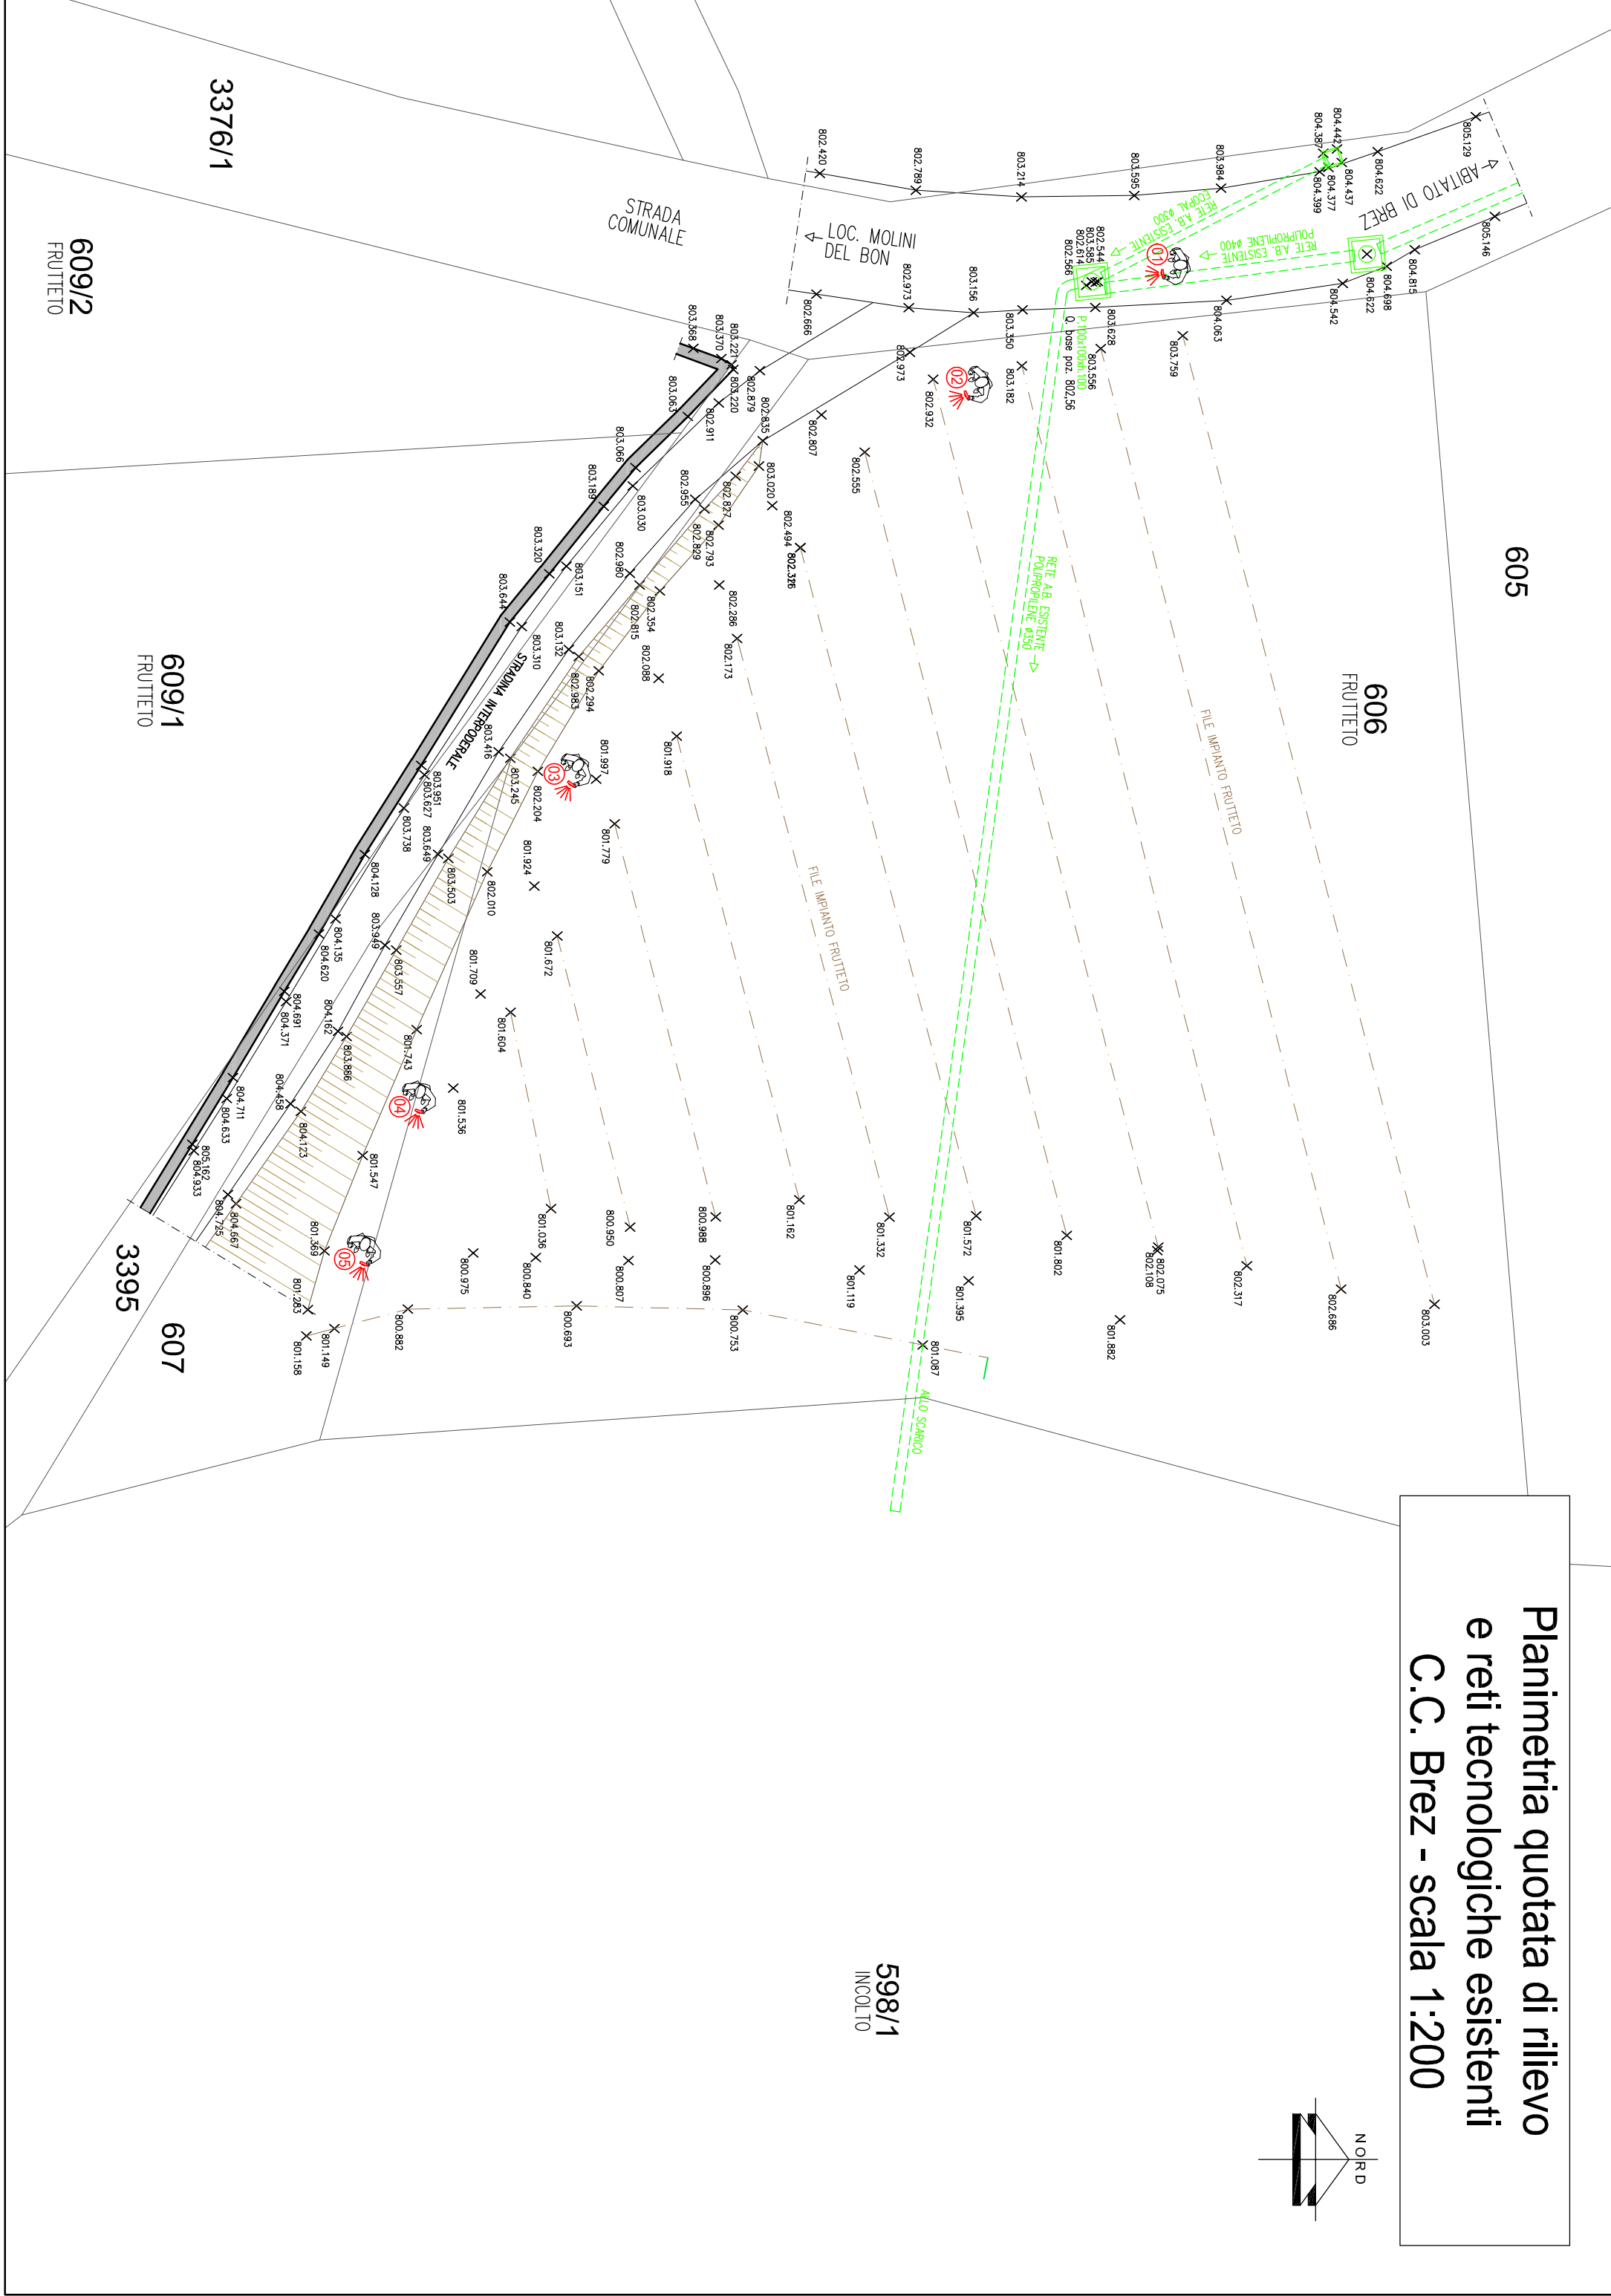

Planimetria nuove reti
tecnologiche di progetto
C.C. Brez - scala 1:200

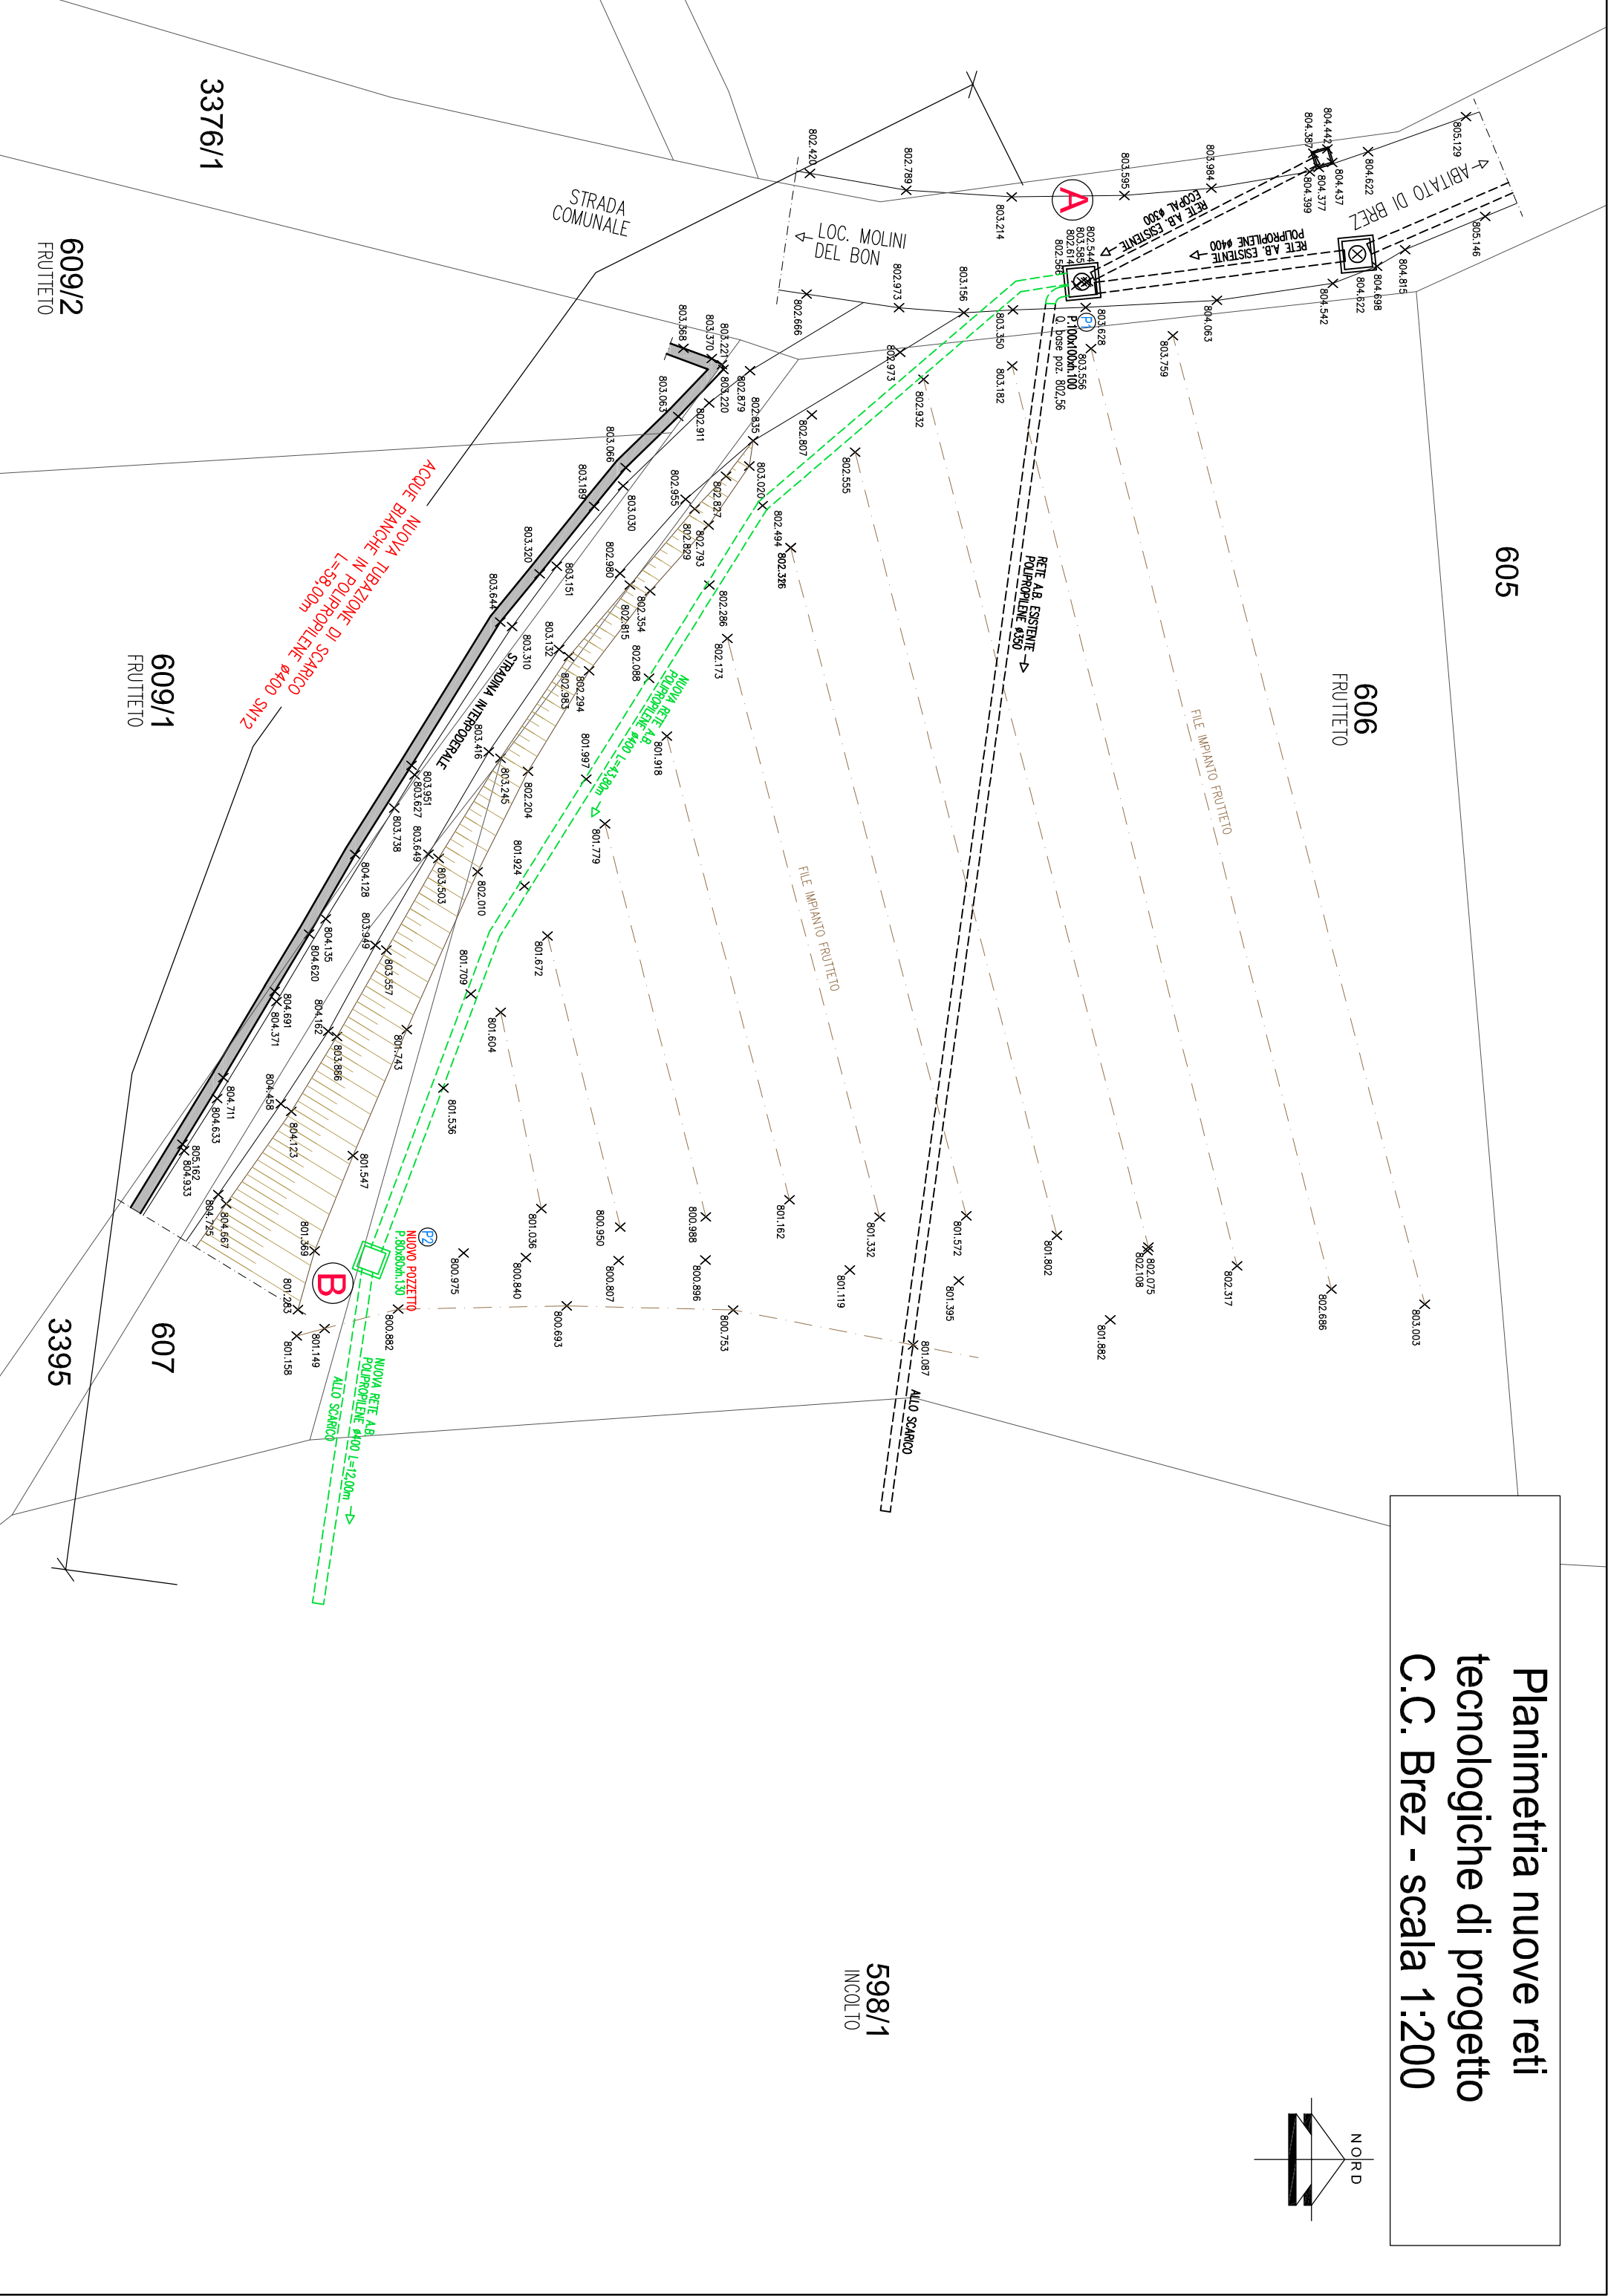

Mantenzione straordinaria delle strade del Comune di Novella
per interventi legati al dissesto idrogeologico
-PROGETTO ESECUTIVO-

INTERVENTO ABITATO DI BREZ
Planimetria reti tecnologiche esistenti e di progetto

Spelle
Amministrazione Comunale di Novella
Piazza della Madonna Pellegrina, 19 - fraz. Revò
38028 Novella (TN)

Ing. Roberto Battocelli
Geom. Roberto Menghini
Via Roma 135/NO (TN)
tel. 0461/83015 fax 0461/839961
e-mail: studi27@einf.it



Geom. Roberto Menghini
e-mail: roberto@studi27.it
pec: roberto.menghini@geoproc.it
P.IVA: 0285440229

Collaboratori:
Geom. Laura
Geom. Roberto Menghini

4a

DATA:
AGOSTO 2024
SCALE:
1:200

FIRMA COMMITTENTE: