

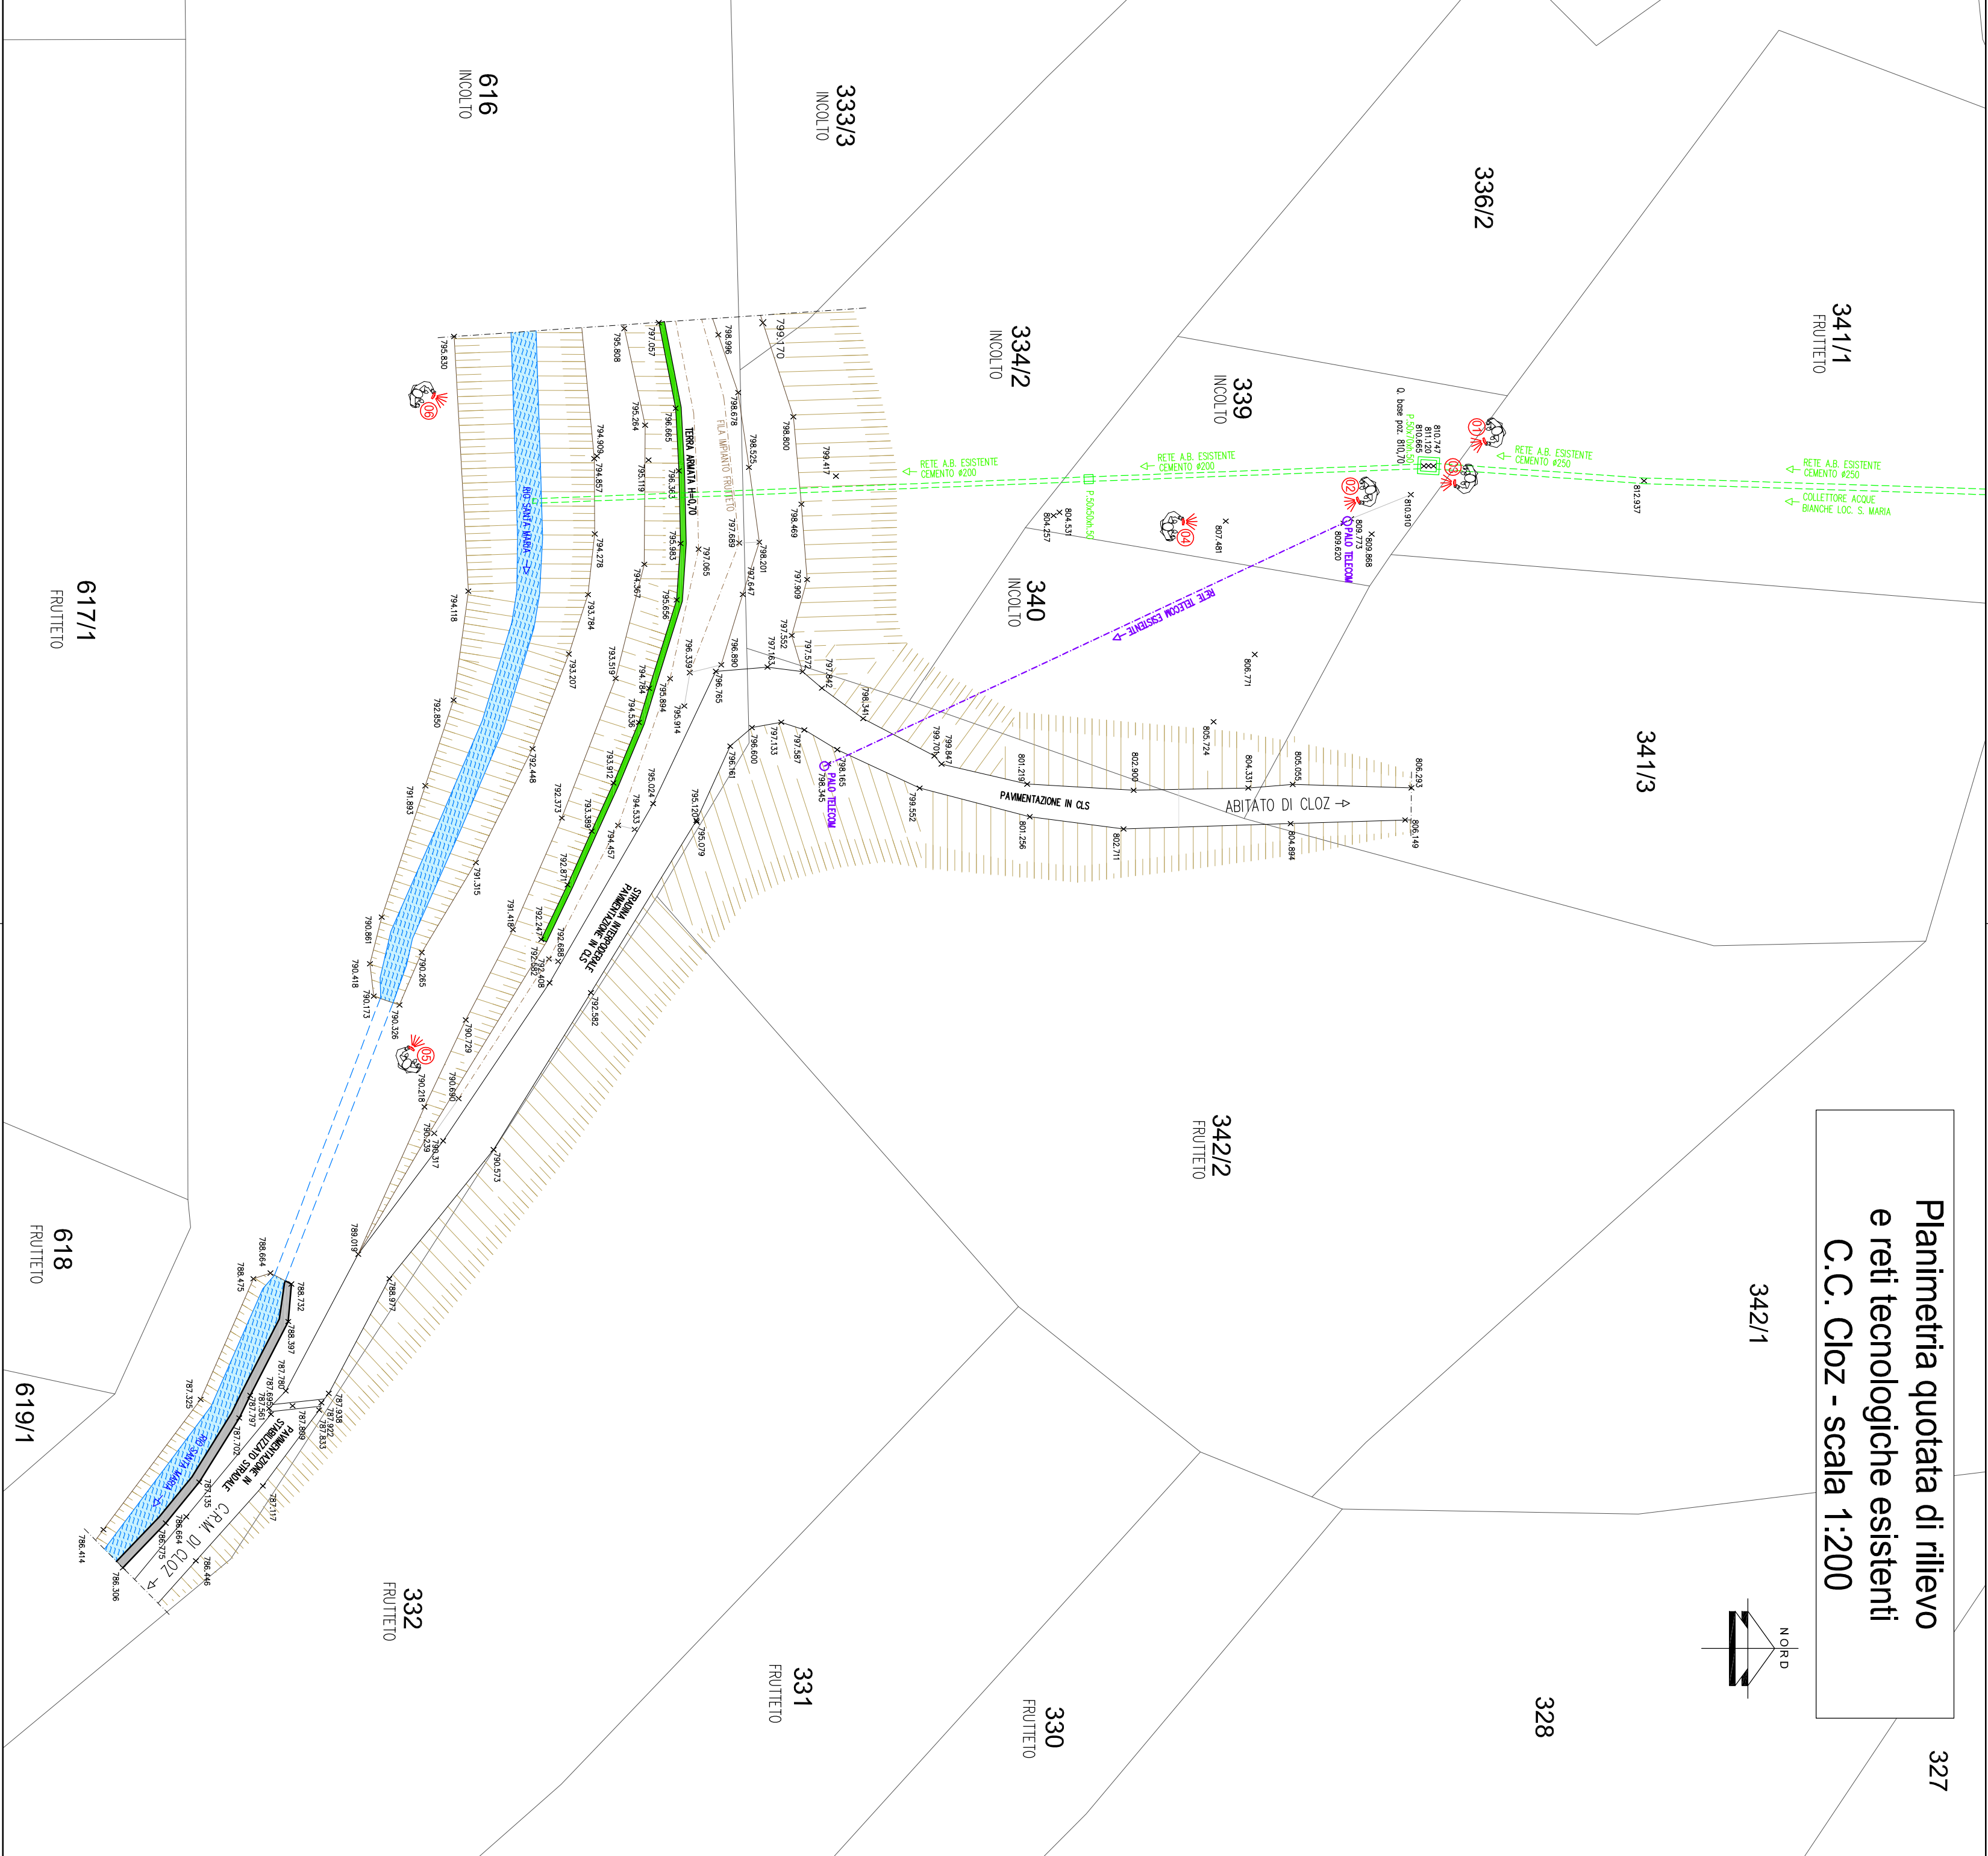
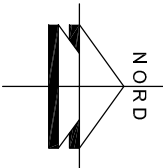


Planimetria quotata di rilievo
e reti tecnologiche esistenti
C.C. Cloz - scala 1:200

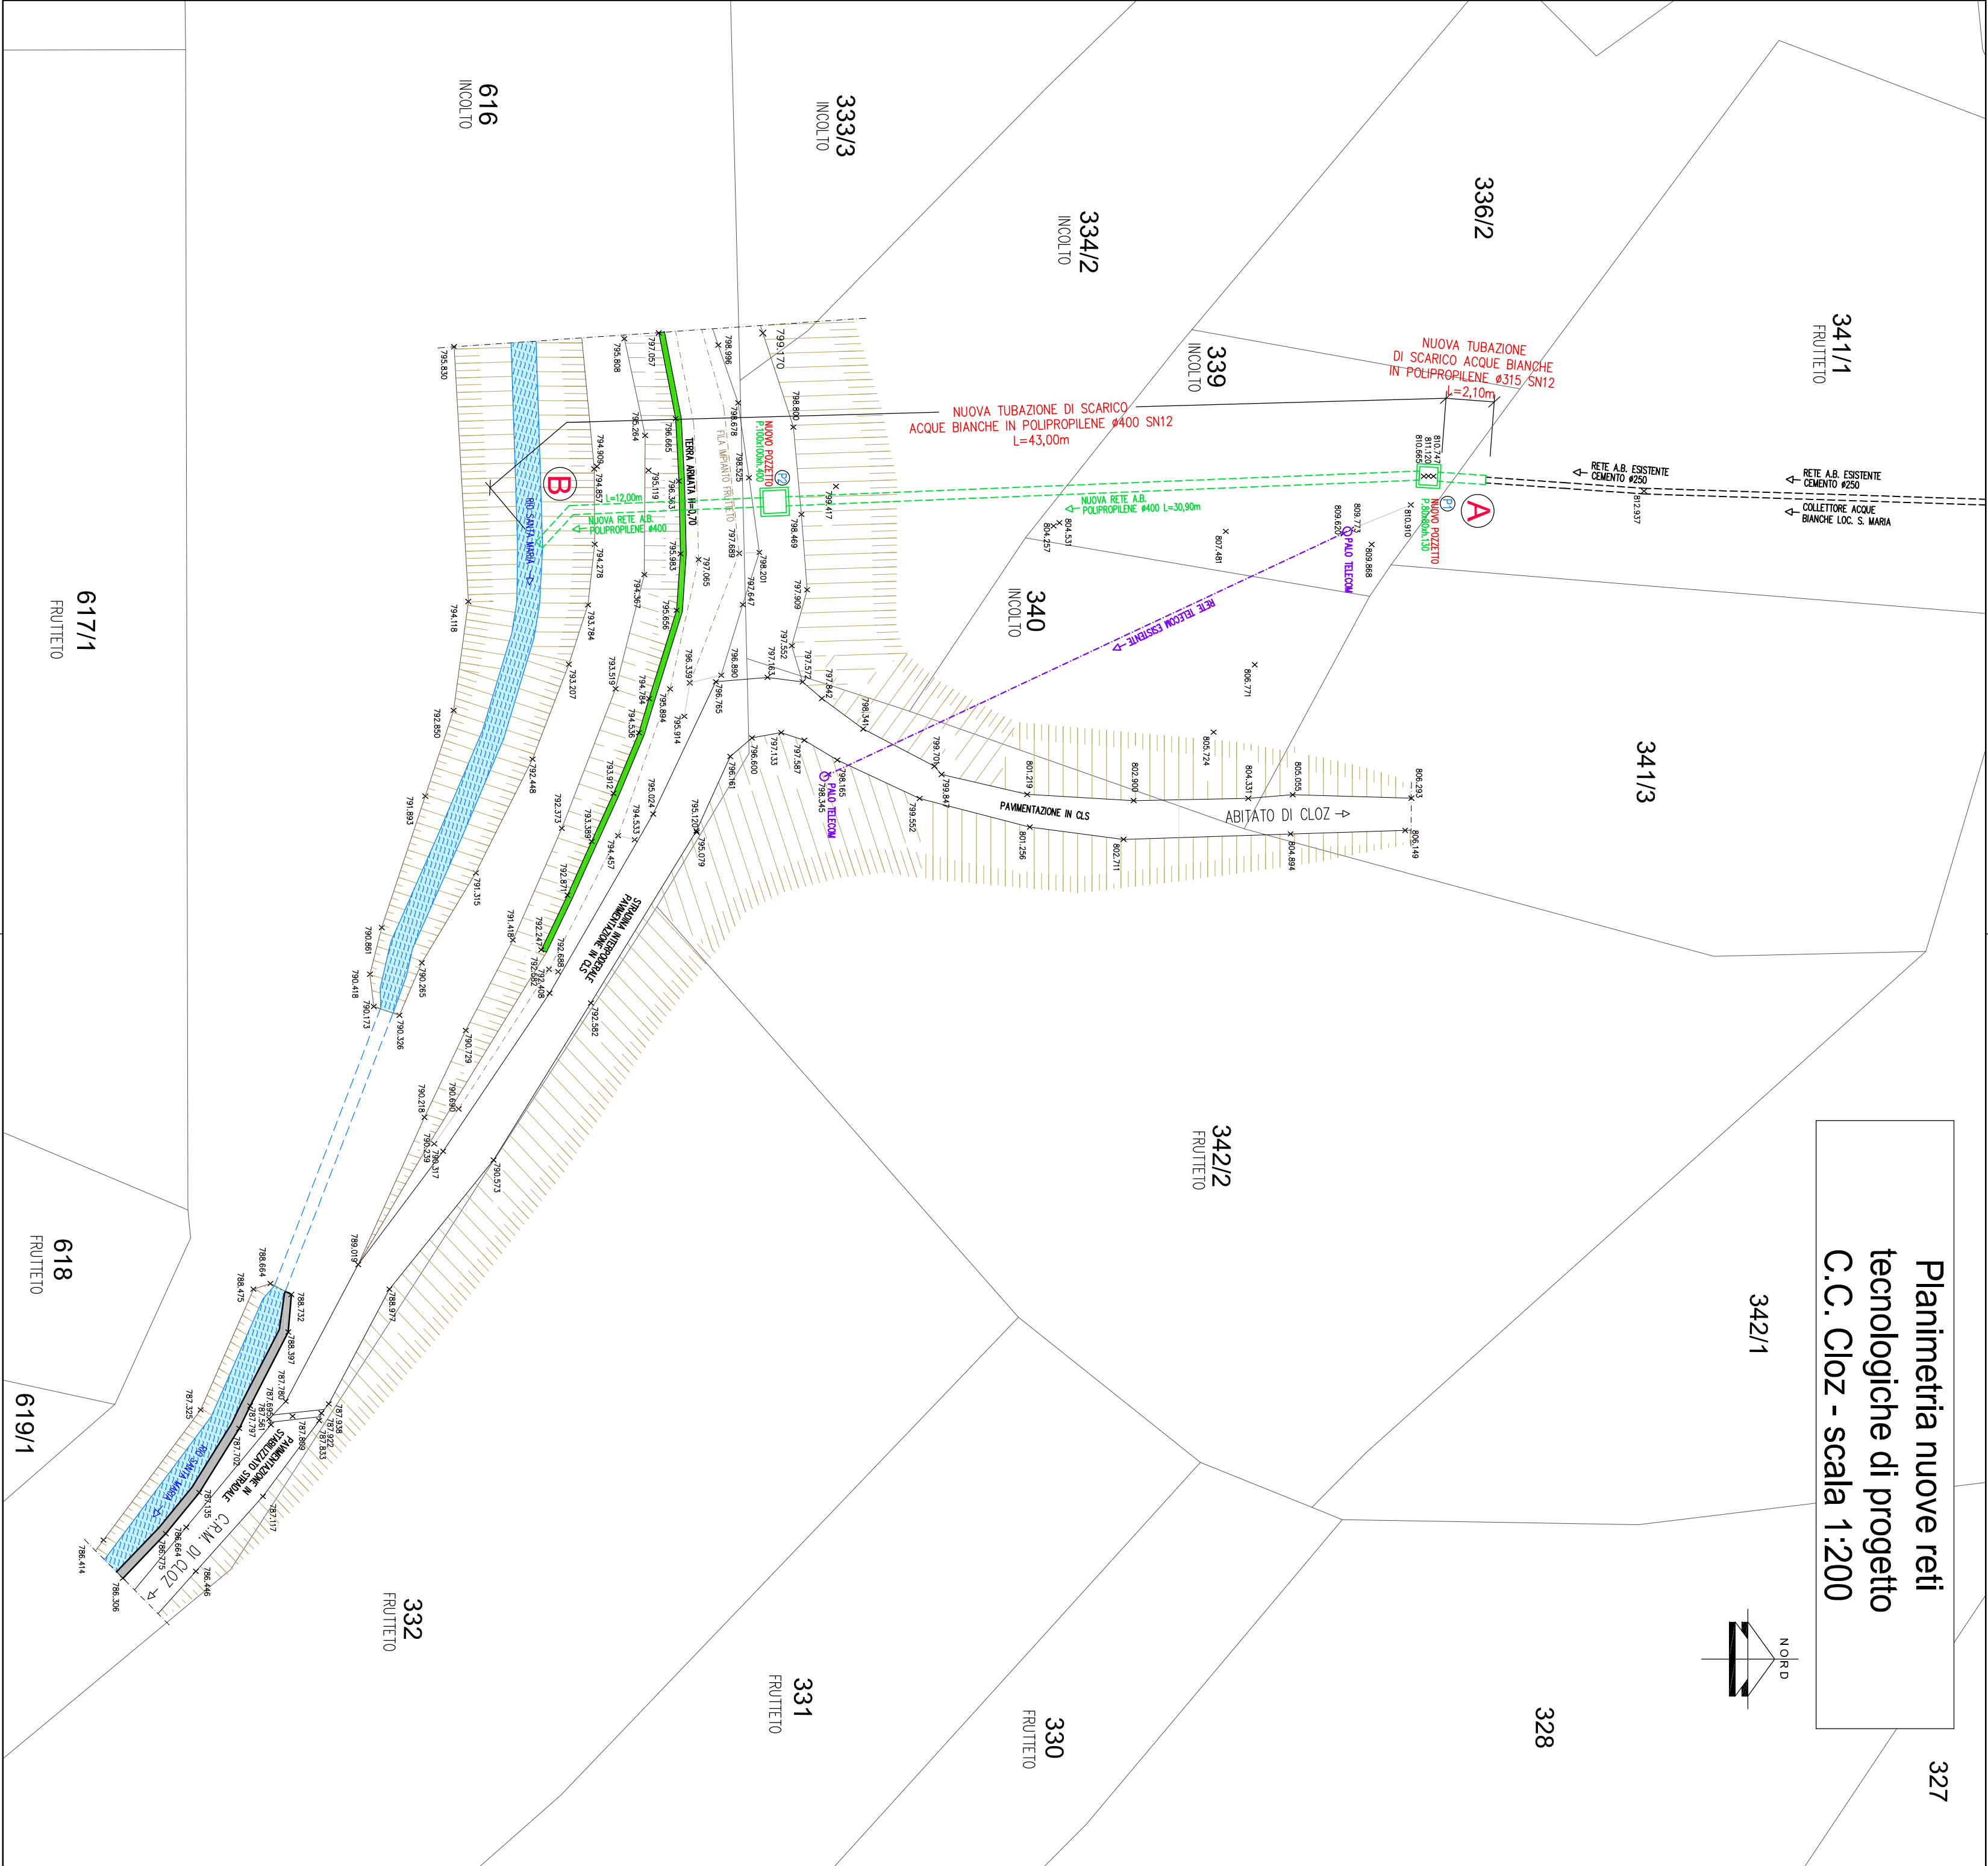

Planimetria nuove reti
tecnologiche di progetto
C.C. Cloz - scala 1:200

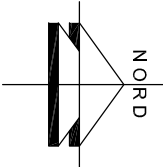

Manutenzione straordinaria delle strade del Comune di Novella
per interventi legati al dissesto idrogeologico
-PROGETTO ESECUTIVO-

INTERVENTO ABITATO DI CLOZ
Planimetria reti tecnologiche esistenti e di progetto

Spelle
Amministrazione Comunale di Novella
Piazza della Madonna Pellegrina, 19 - Fraz. Revò
38028 Novella (TN)

FRONTO COMMITTENTE:

DATA:

AGOSTO 2024

ALECCATO:

5a

SCALE:

1:200

Ing. Roberto Batoccell
Via Roma n.35 NOVO TON
38028 NOVATE (TN)
tel. 0461/555555
e-mail: roberto@batoccell.it
e-mail: roberto@batoccell.it
P.IVA 02383440229

Il TECNICO

Collegio provinciale
di Trento
Sezione 1a
N. 1538
Roberto Menghini

