



Profilo longitudinale A-B Rete acque bianche esistenti

scala 1:200

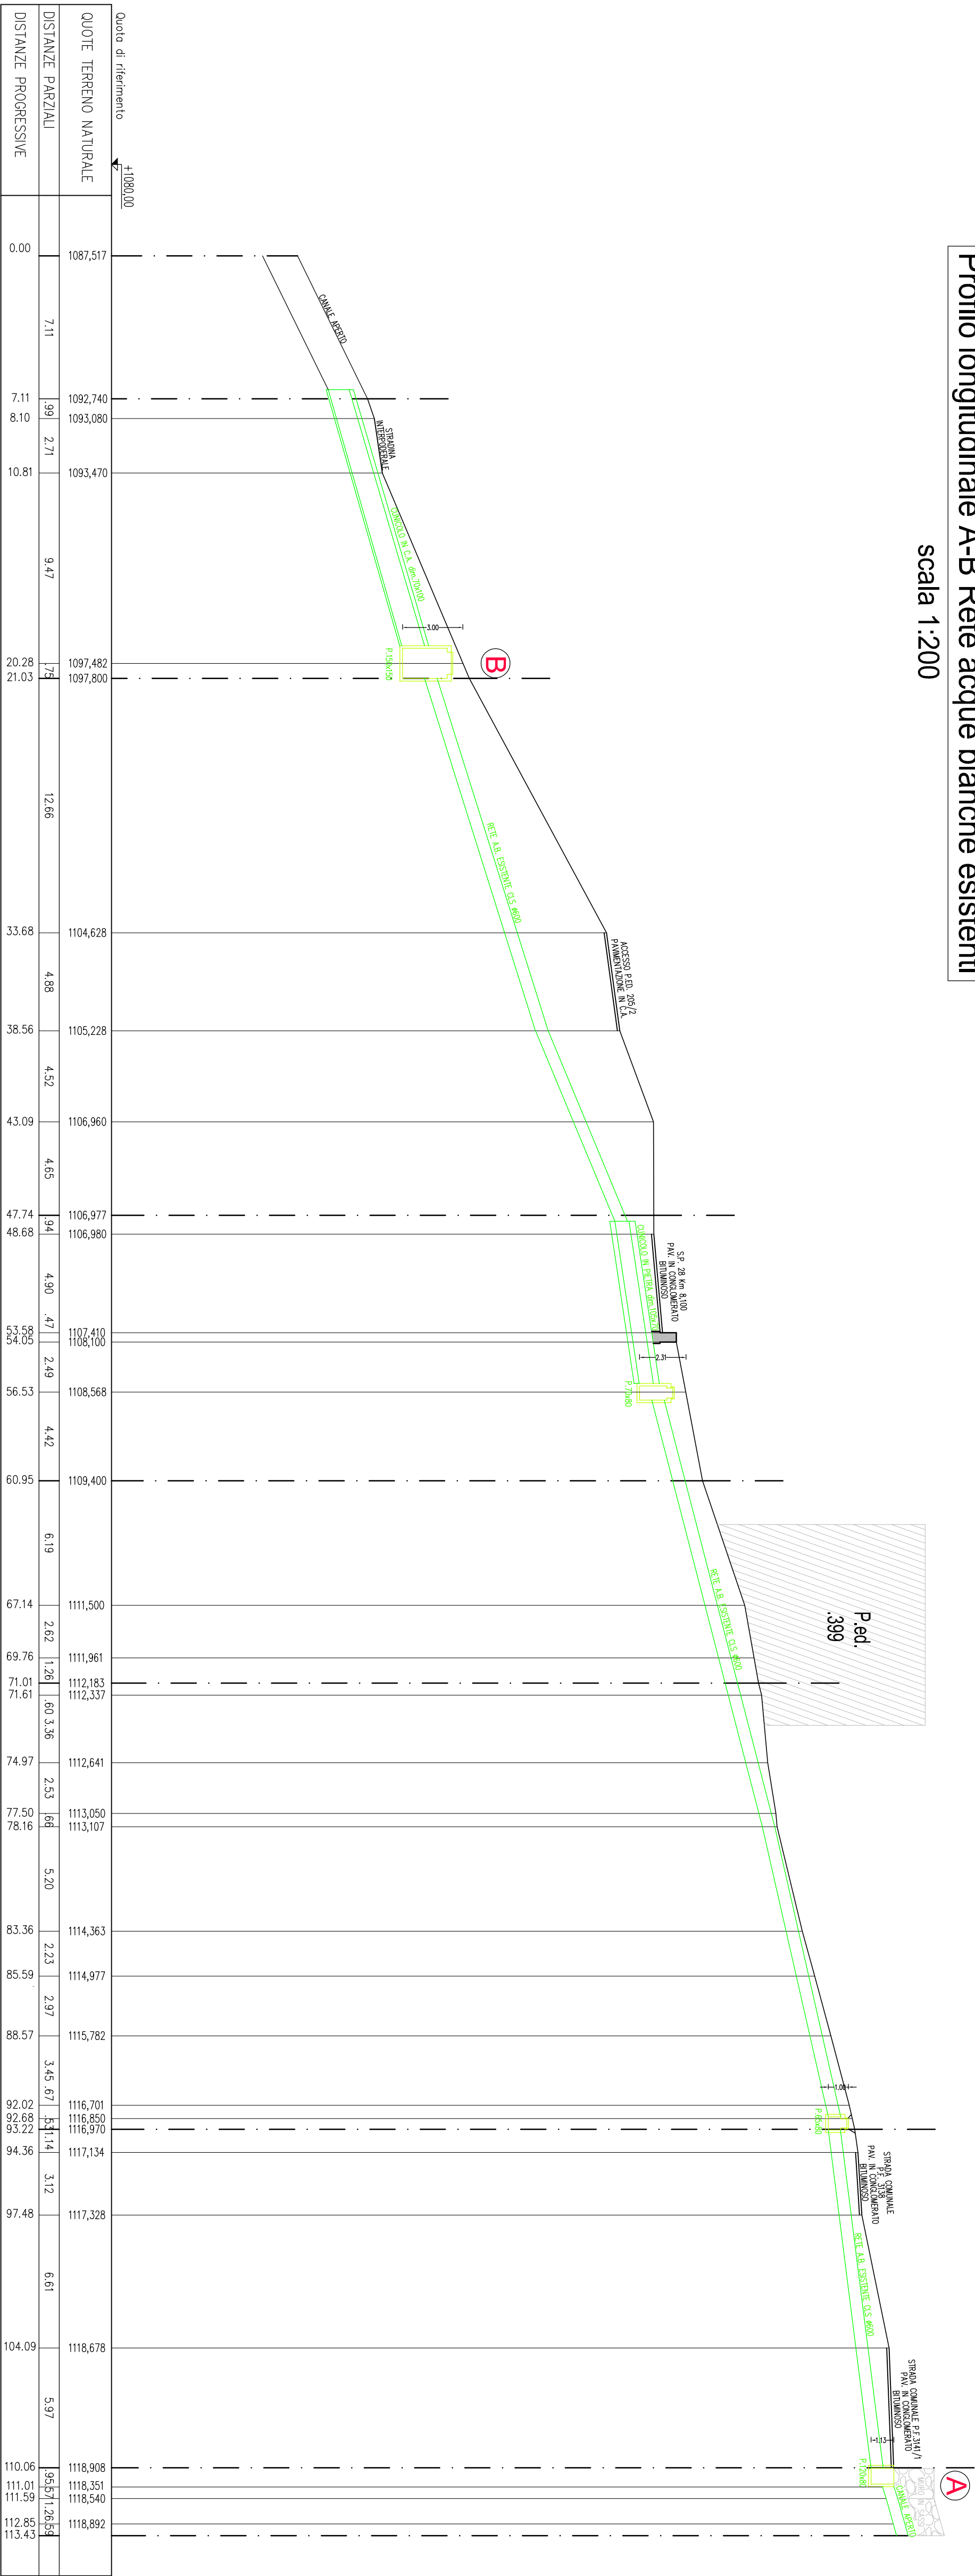

Profilo longitudinale A-B Rete acque bianche di progetto

scala 1:200

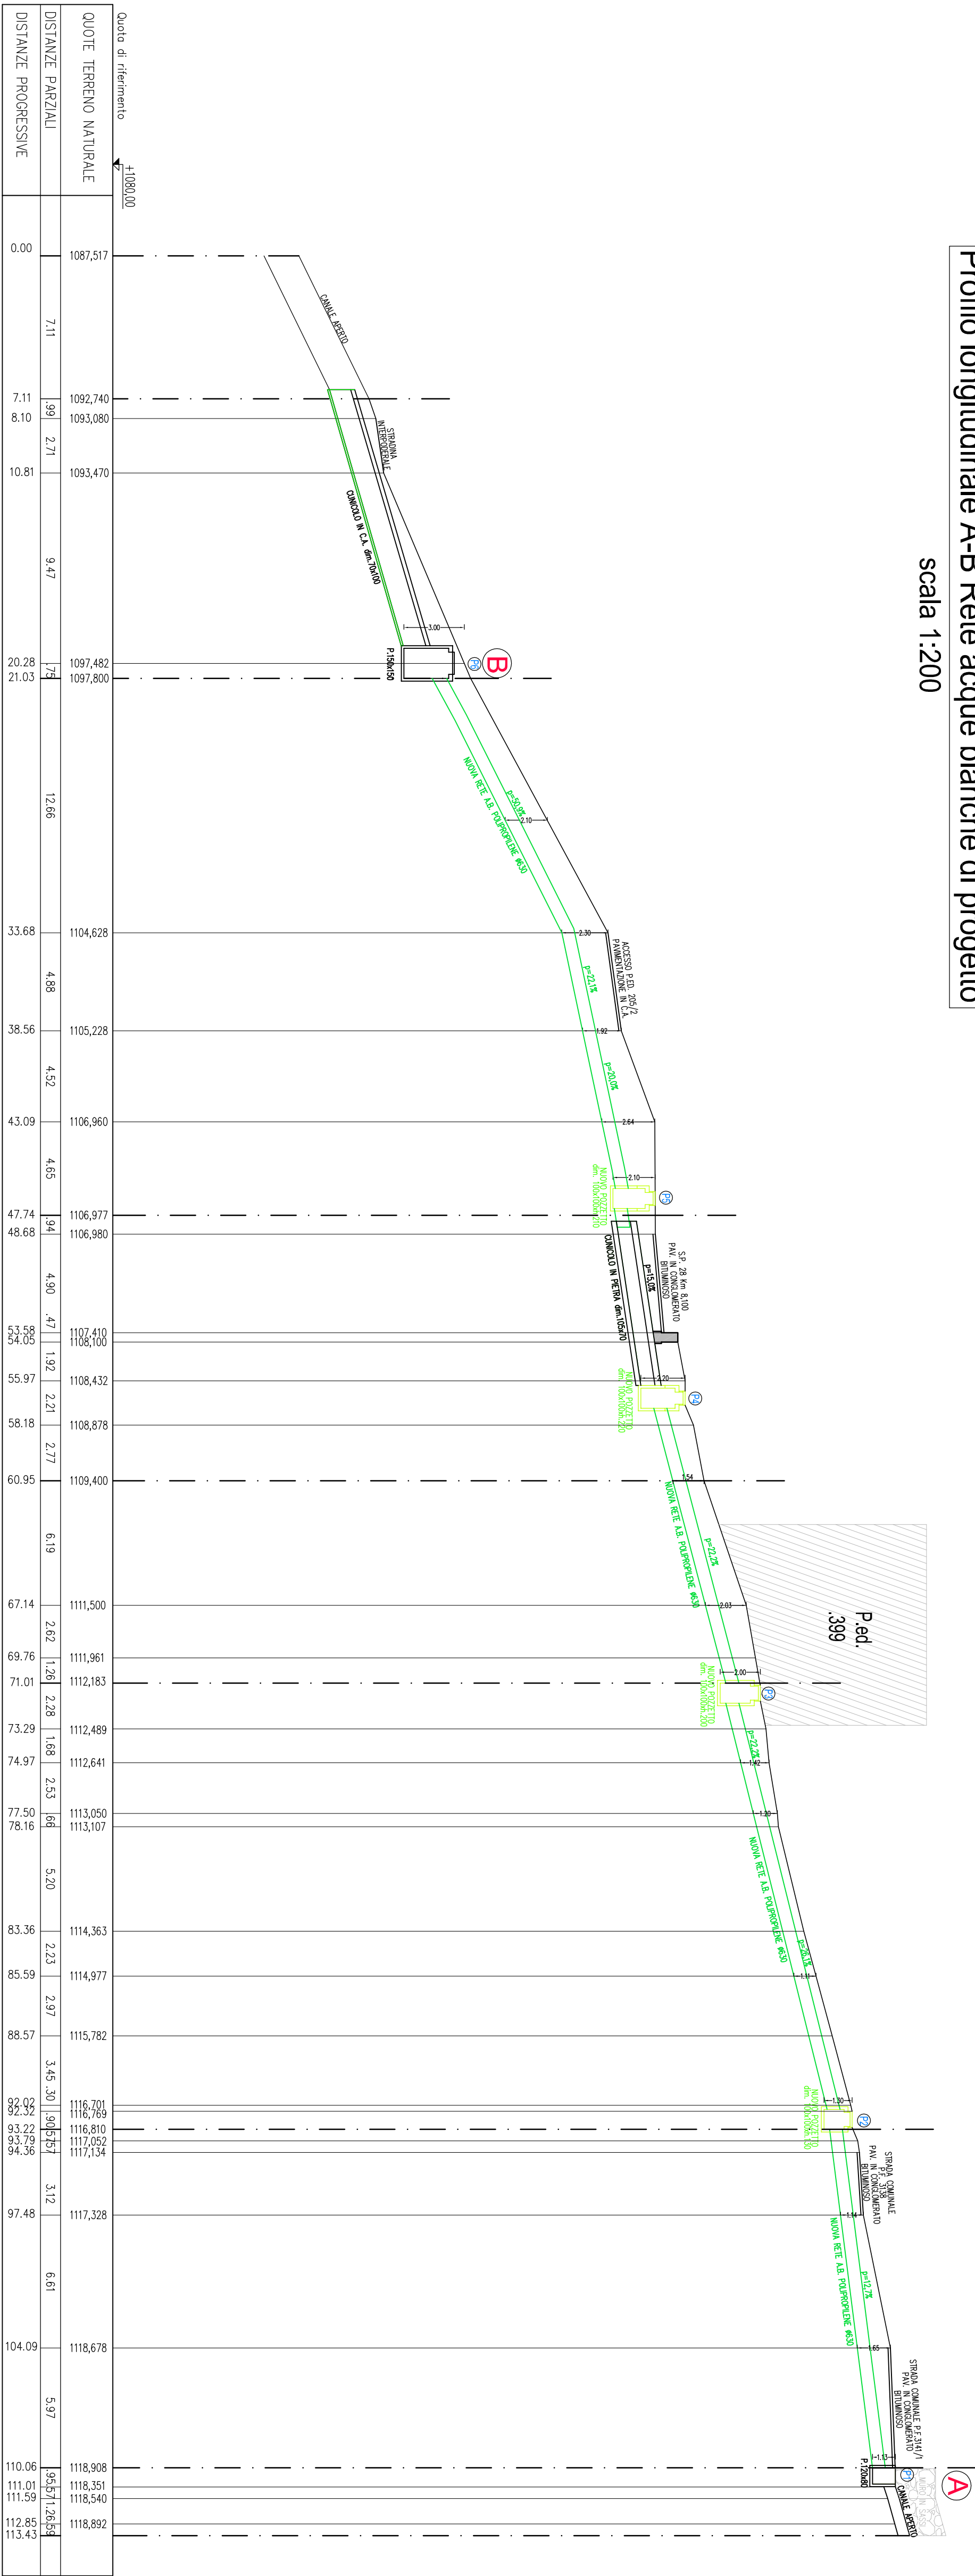

PROGETTO:
Manutenzione straordinaria delle strade del Comune di Novella
per interventi legati al dissesto idrogeologico
-PROGETTO ESECUTIVO-

DESTINAZIONE:
INTERVENTO ABITATO DI TREGGIOVO
Profilo longitudinale esistente e di progetto

COMITENTE:
Spelle
Amministrazione Comunale di Novella
Piazza della Madonna Pellegrina, 19 - fraz. Revò
38028 Novella (TN)

DATA: AGOSTO 2024
SCALE: 1:200
ALLEGATO: 7b

Ing. Roberto Battistelli
Geon. Roberto Menghini
38017 CAVARENO (TN)
tel. 0463/835015 fax. 0463/839891
e-mail: roberto@battistelli.it

Collaboratore Tecnico
Ing. Roberto Menghini
38017 CAVARENO (TN)
tel. 0463/835015 fax. 0463/839891
e-mail: roberto@battistelli.it