

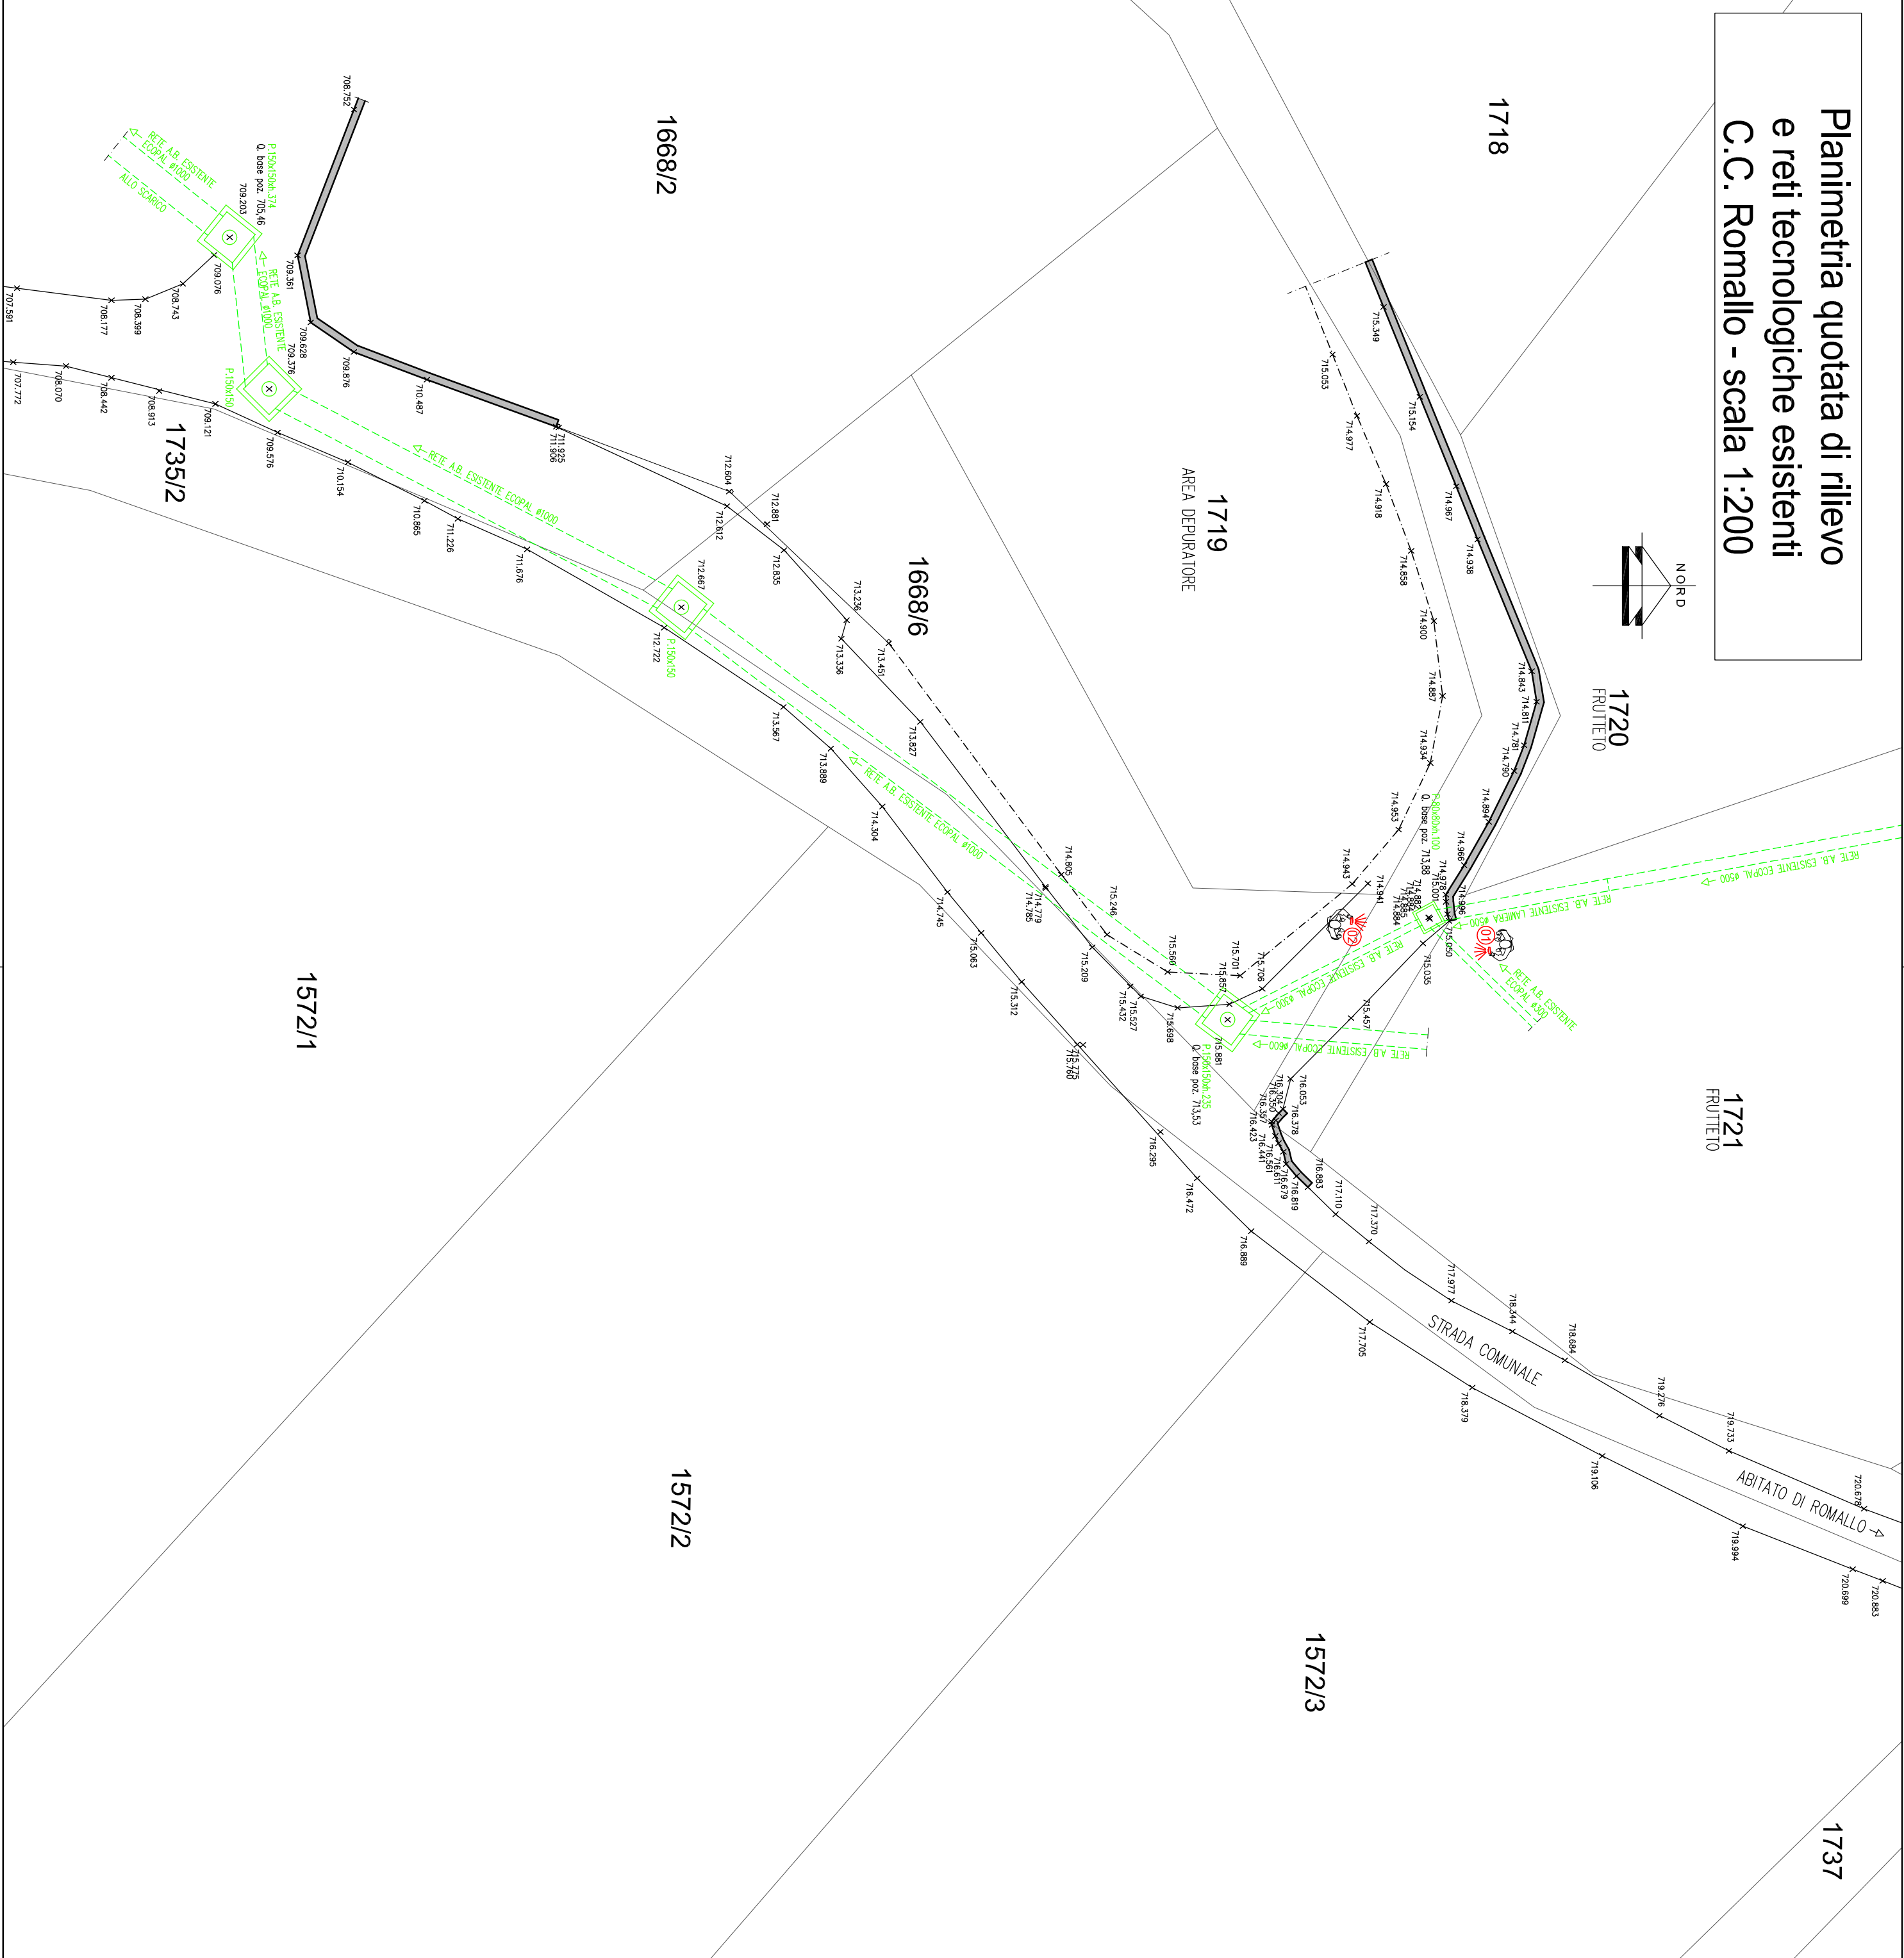
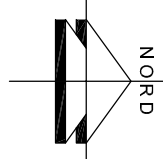


Planimetria quotata di rilievo
e reti tecnologiche esistenti
C.C. Romallo - scala 1:200

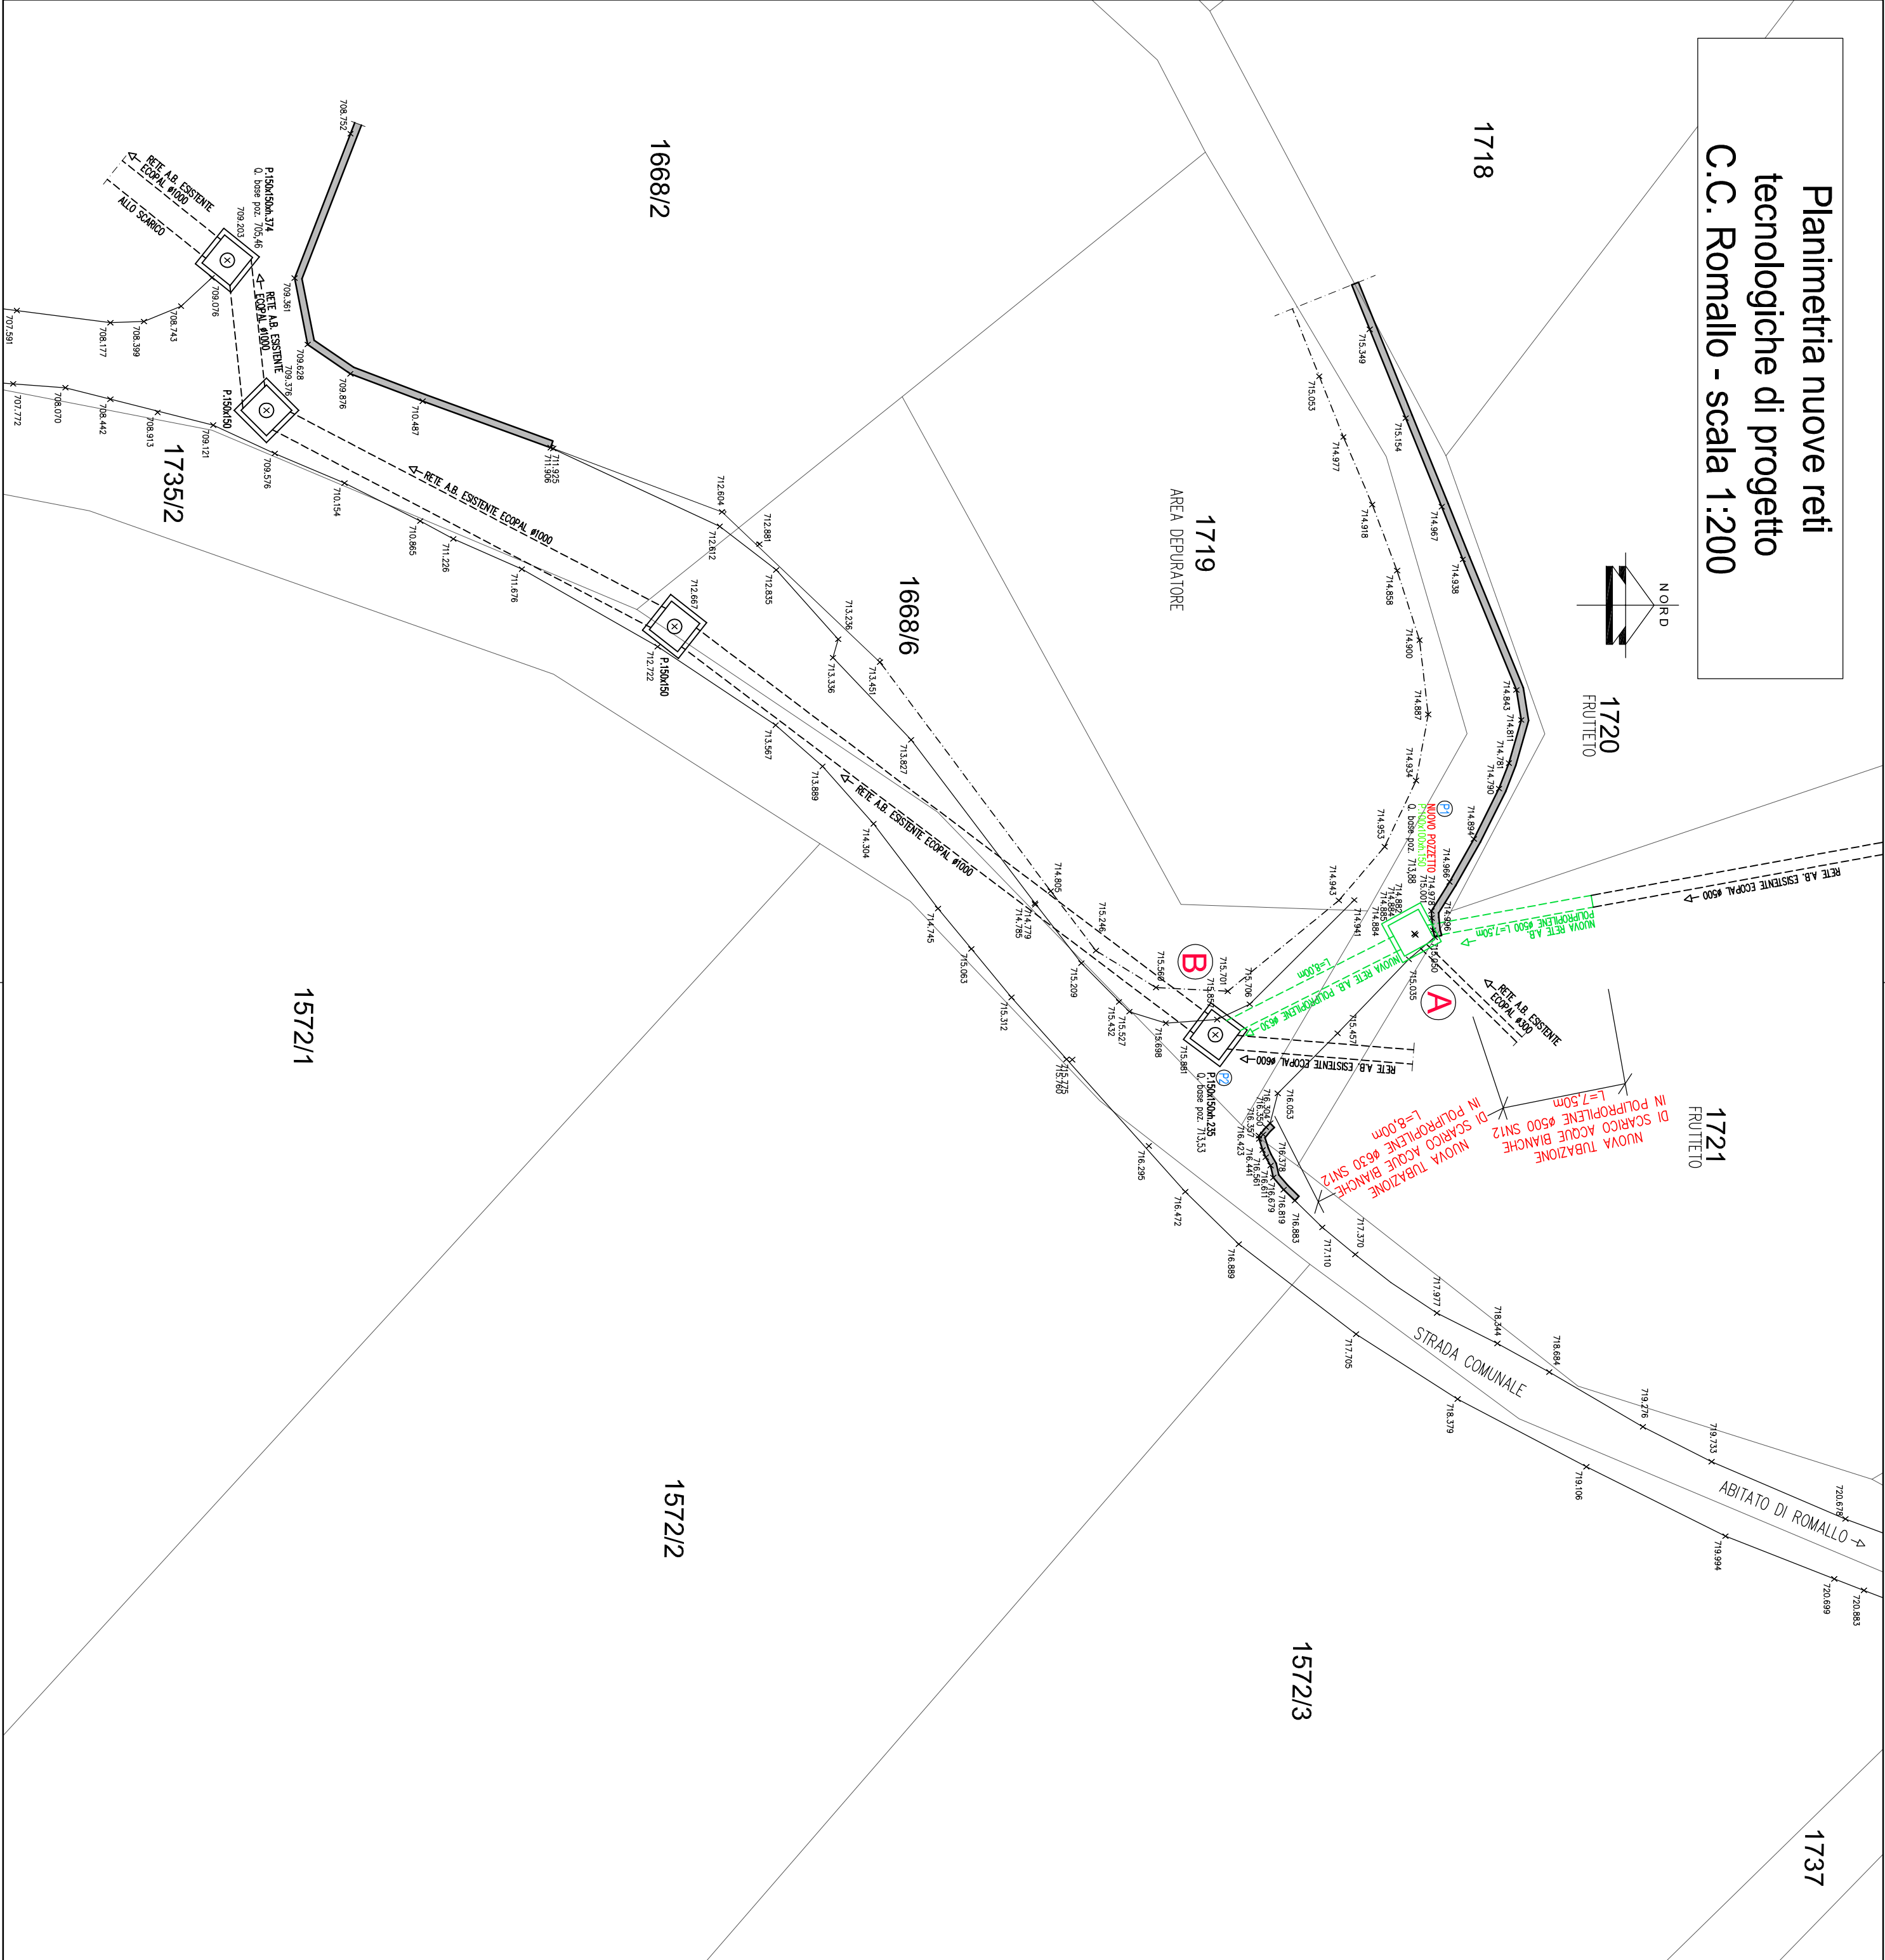

Planimetria nuove reti
tecnologiche di progetto
C.C. Romallo - scala 1:200

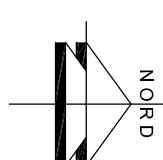

Manutenzione straordinaria delle strade del Comune di Novella
per interventi legati al dissesto idrogeologico
-PROGETTO ESECUTIVO-

INTERVENTO ABITATO DI ROMALLO
Planimetria reti tecnologiche esistenti e di progetto

Spett.le
Amministrazione Comunale di Novella
Piazza della Madonna Pellegrina, 19 - fraz. Ravò
38028 Novella (TN)

FIRMA COMMITTENTE:

DATA:

AGOSTO 2024

ALLEGATO:

SCALA:
1:200

6a



Ing. Roberto Battocelli
Geom. Roberto Menghini
Via Roma n.35
38011 CAVARENO (TN)
tel. 0461/659015 fax 0461/659881
email studio2r@stud2r.it

Geom. Roberto Menghini
della ditta Studio 2R
pec: roberto.menghini@studio2r.it
C.F. MNG RRT 724181378U
P.IVA: 02853440229

IL TECNICO

