

LEGENDA

- Progetti di riqualificazione urbana - art.26
- Restauro - R1 art.17
- Risanamento conservativo - R2 art.18
- Ristrutturazione edilizia - R3 art.19
- Demolizione con ricostruzione - R4 art.20
- Edifici esterni al centro storico
- 44 / R3 Numero edificio / categoria di intervento
- Unita' edilizie costituenti volumi accessori - art.21
- PA Piano attuativo - art.6

AREA DI PERTINENZA - art.30


- Pavimentazione in asfalto
- Pavimentazione in porfido
- Pavimentazione in cemento
- Aree a orto o giardino
- Cultura agricola

INFRASTRUTTURE VARIE E DI TRASPORTO

- 3 Categoria stradale
- 3 Viabilita' esistente
- 3 Viabilita' da potenziare
- 1 Viabilita' di progetto
- Viabilita' locale esistente (altre strade)
- Viabilita' locale da potenziare
- Viabilita' locale di progetto
- P Parcheggio pubblico- art.28

SEGNI CONVENZIONALI

- Centro storico
- Confine comunale
- Tettoie,balche,legnaie
- Fontane e lavatoi
- Edifici di culto
- Cimiteri
- Frazionamento catastale
- Muri di recinzione
- Accessi
- Rampe d'accesso
- Scale esterne

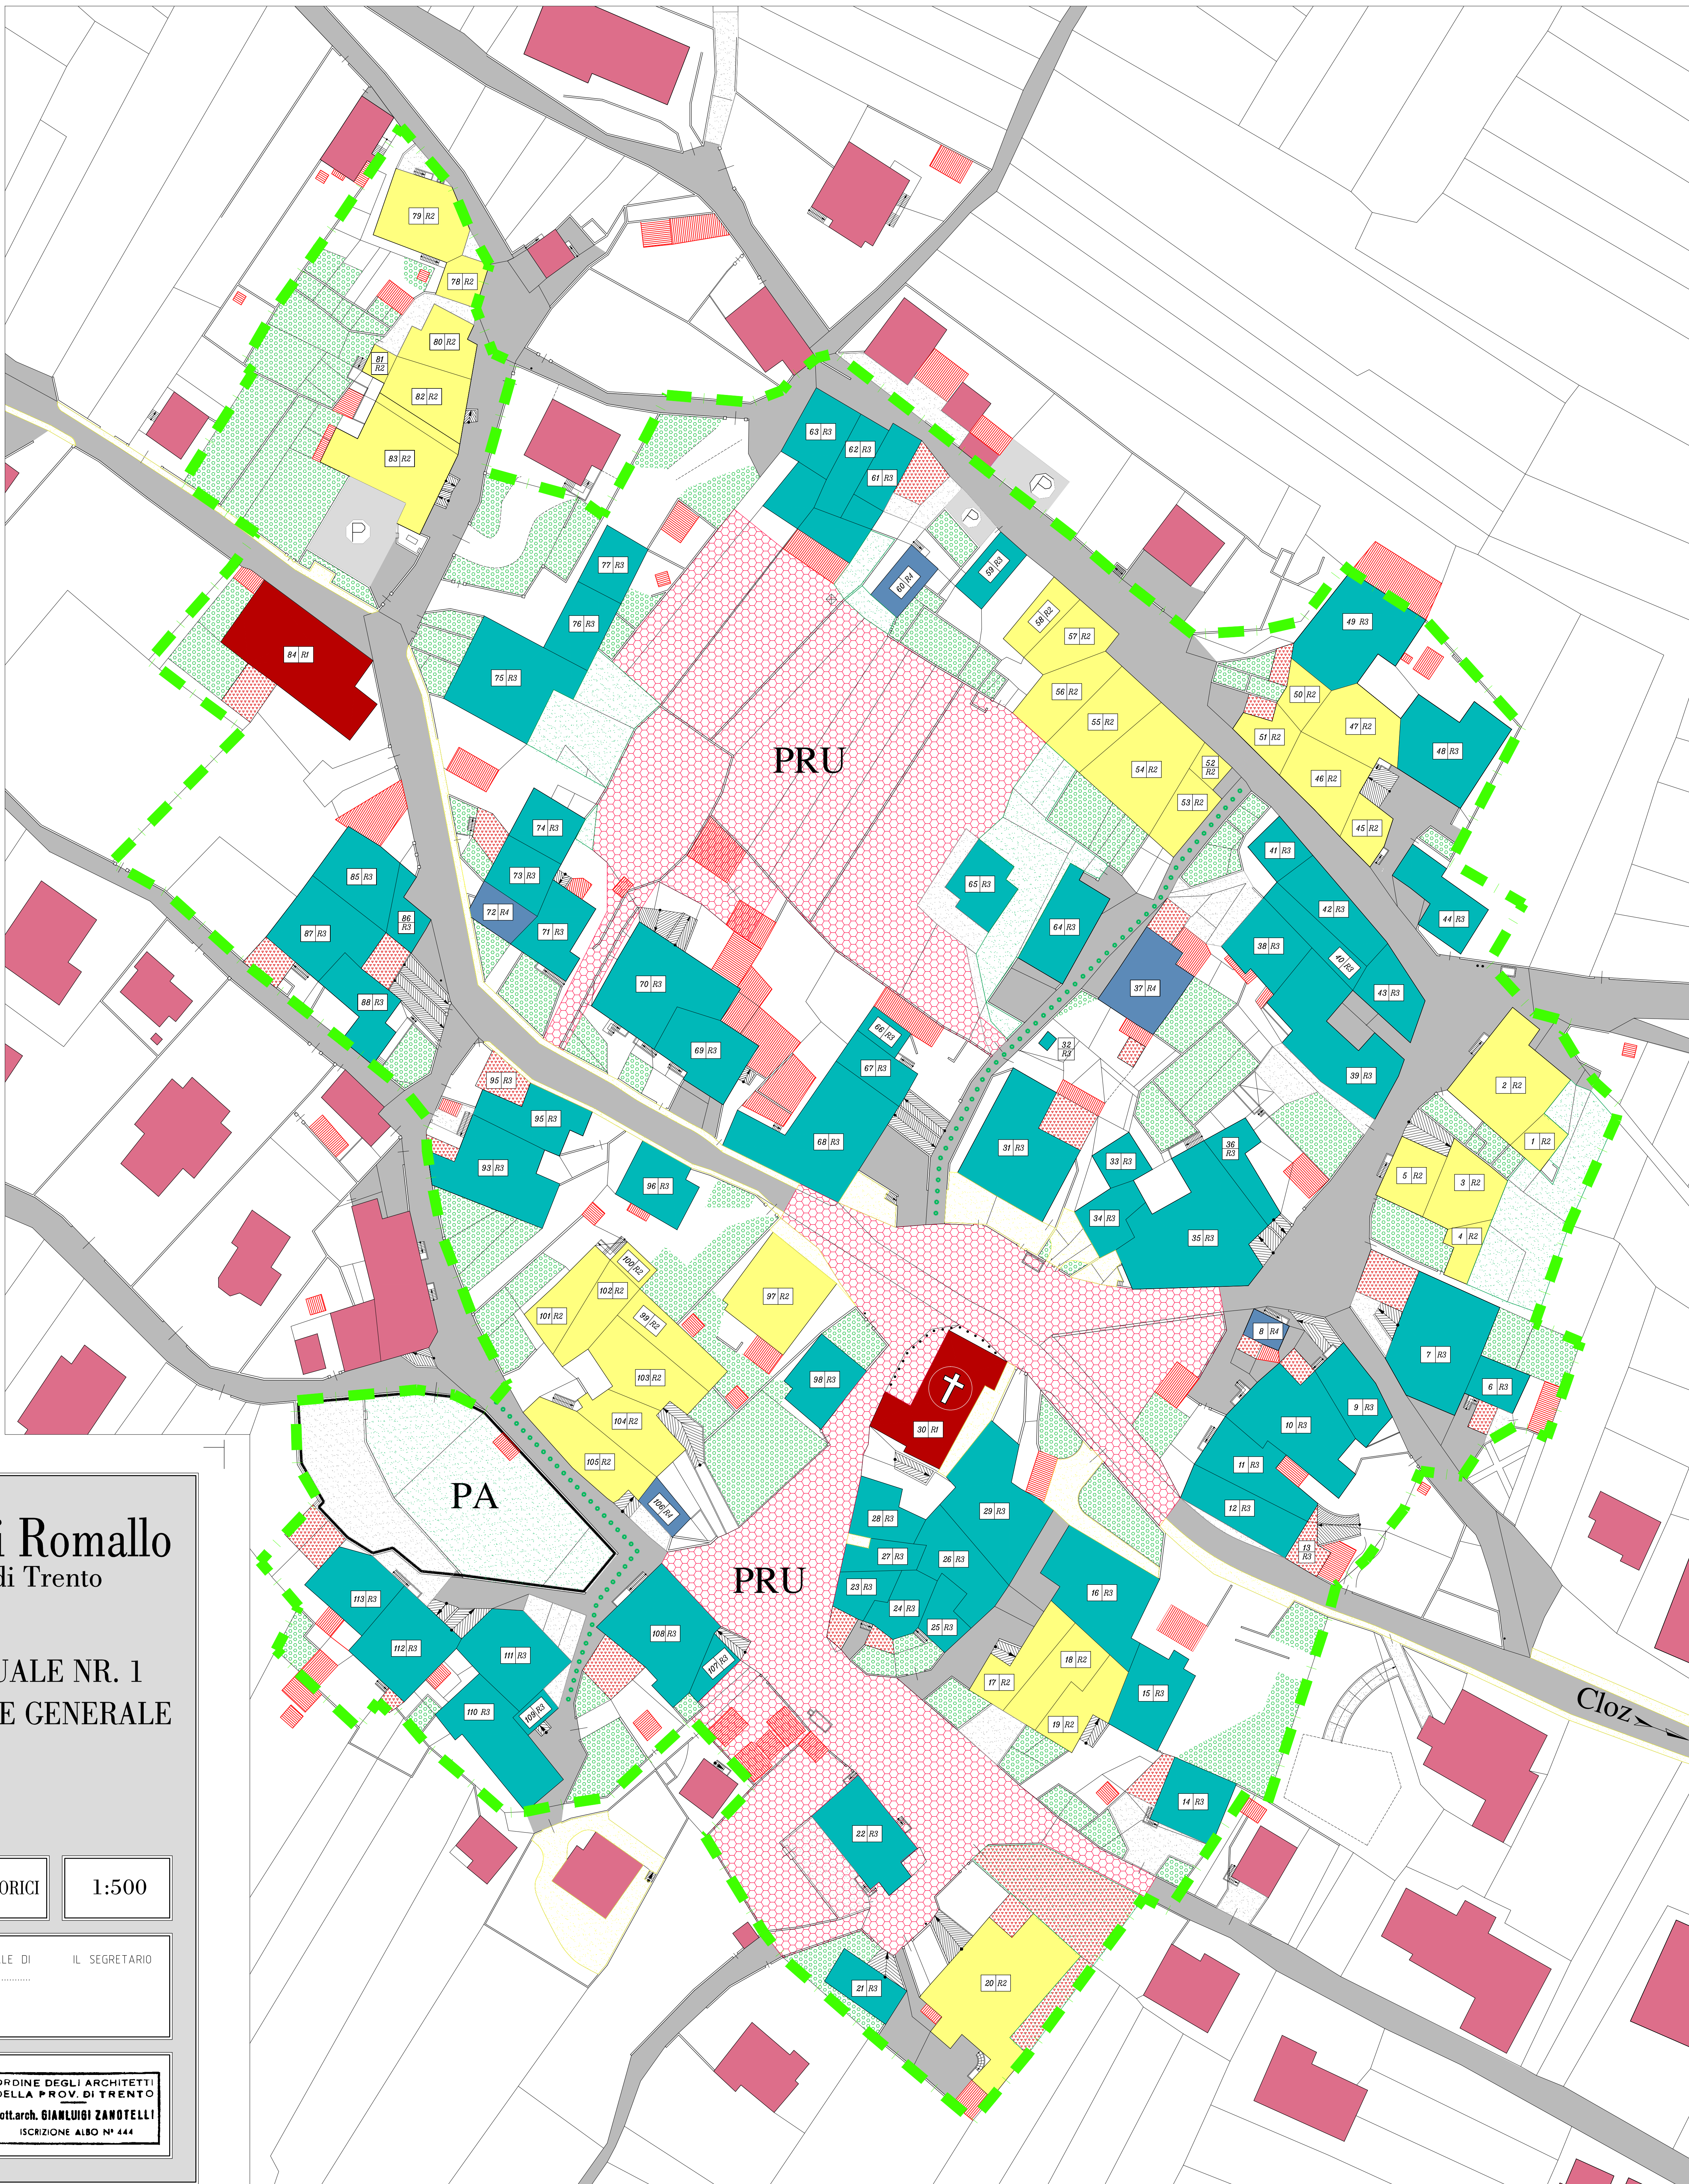

Comune di Romallo
Provincia di Trento

VARIANTE PUNTUALE NR. 1
PIANO REGOLATORE GENERALE

TAV. 5

INSEDIAMENTI STORICI

1:500

IL SINDACO

ALLEGATO AL VERBALE DI
DELIBERAZIONE N°

IL SEGRETARIO

PROGETTISTA :

dott.arch. Gianluigi Zanotelli
via Trento, n° 78 - 38023 Cles (Tn)
tel. 0463/423200 - fax 0463/609434
e-mail gzanotelli@virgilio.it

ORDINE DEGLI ARCHITETTI
DELLA PROV. DI TRENTO
dott.arch. GIANLUIGI ZANOTELLI
ISCRIZIONE ALBO N° 444