


COMUNE DI REVO’
PROVINCIA DI TRENTO

PIANO REGOLATORE GENERALE
SECONDA VARIANTE

TIPOLOGIE LEGNAIE,

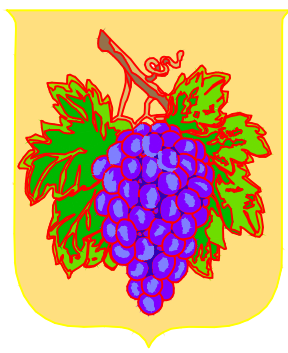

5
1:50


novembre 2010

il Progettista


il Segretario comunale

il Sindaco

PIANTA PIANO TERRA

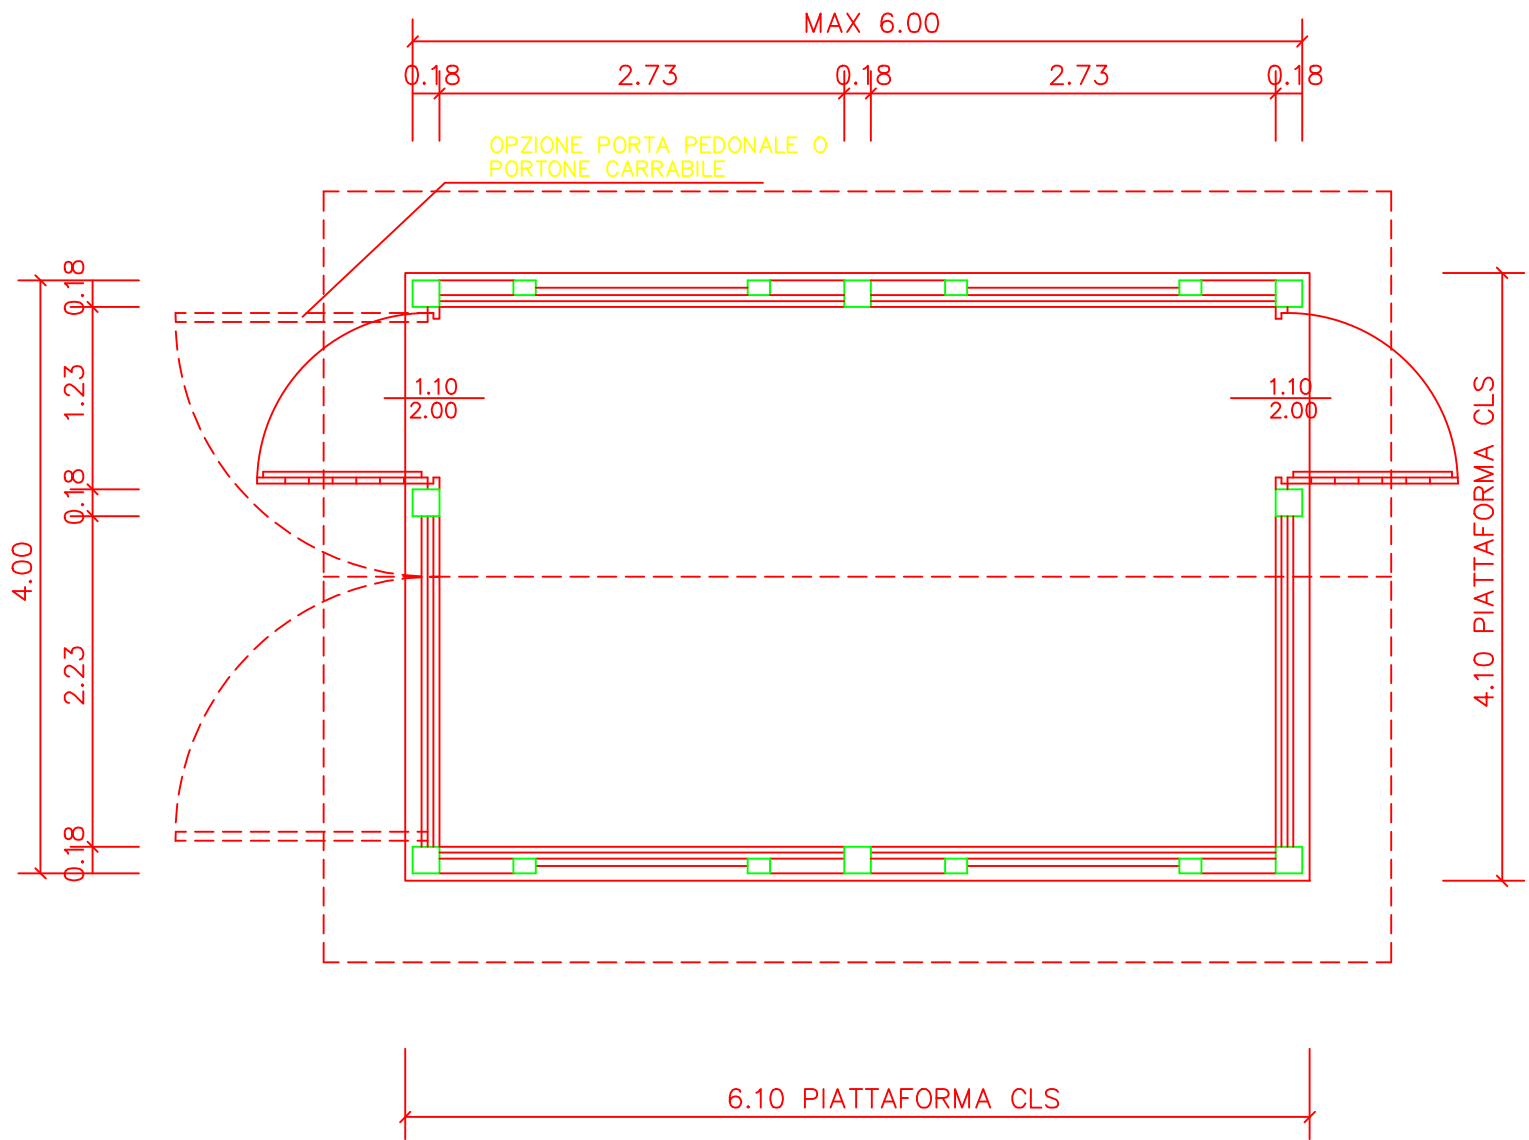


PROSPETTO FRONTALE

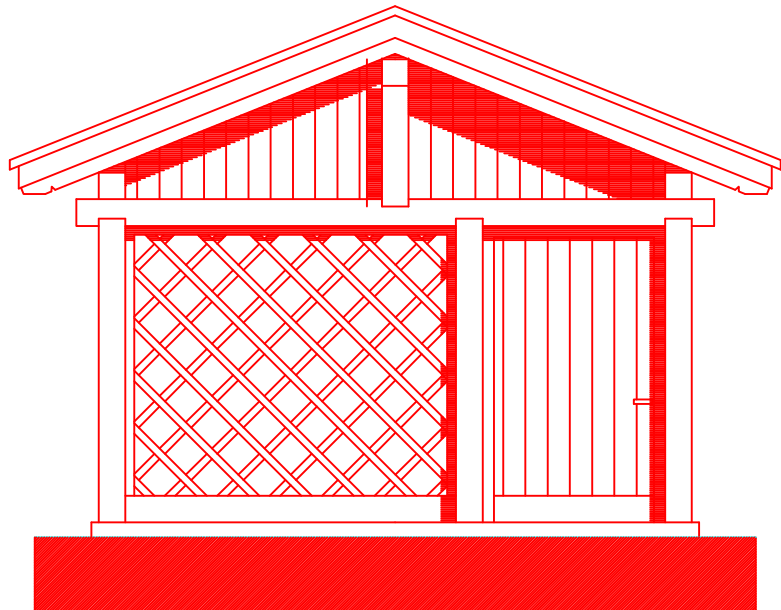


LEGNAIA ISOLATA


PIANTA DEL TETTO

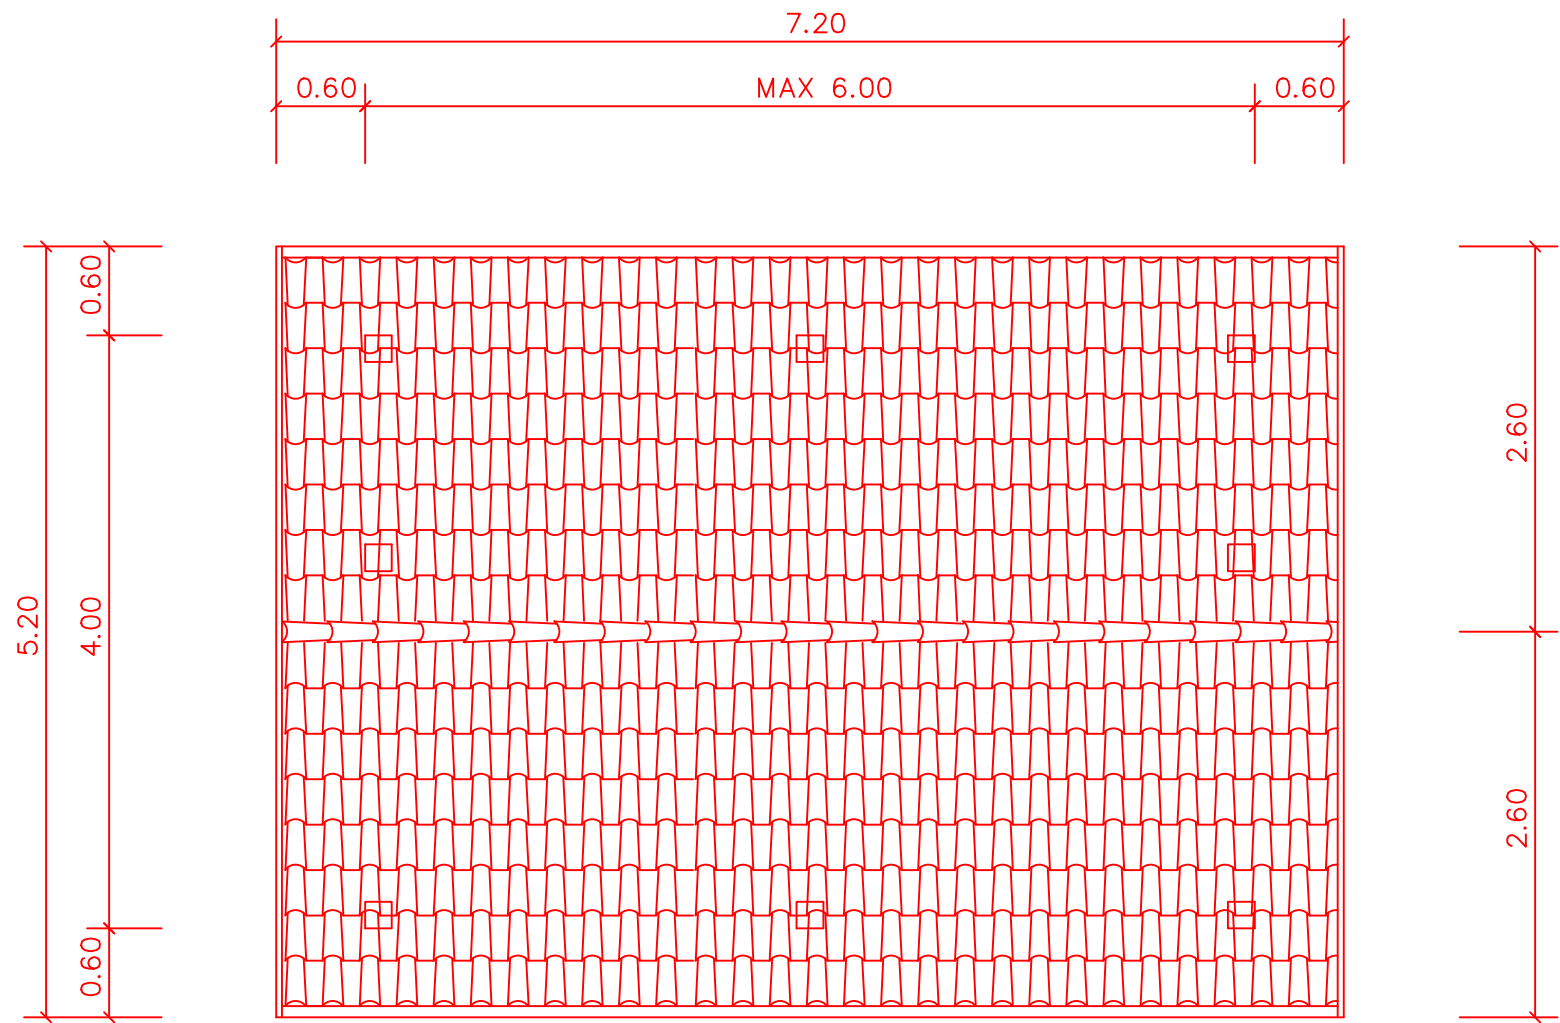


PROSPETTO FRONTALE

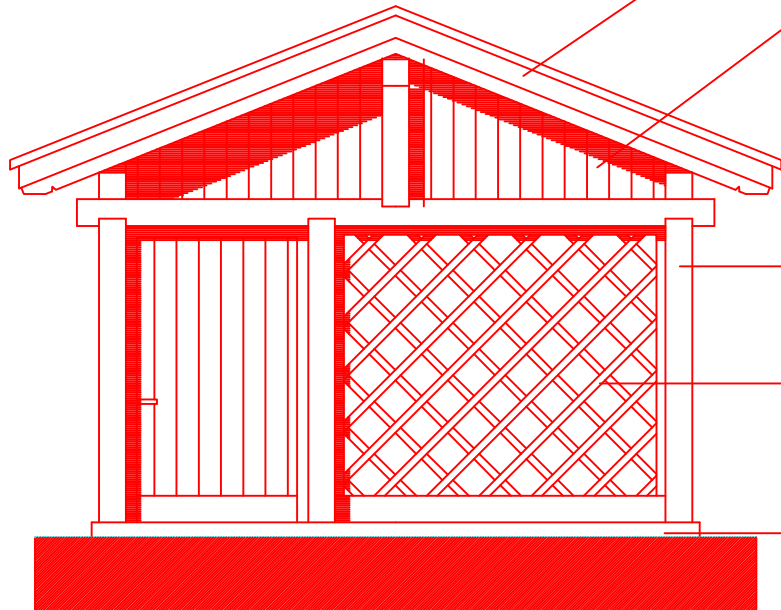


PROSPETTO LATERALE

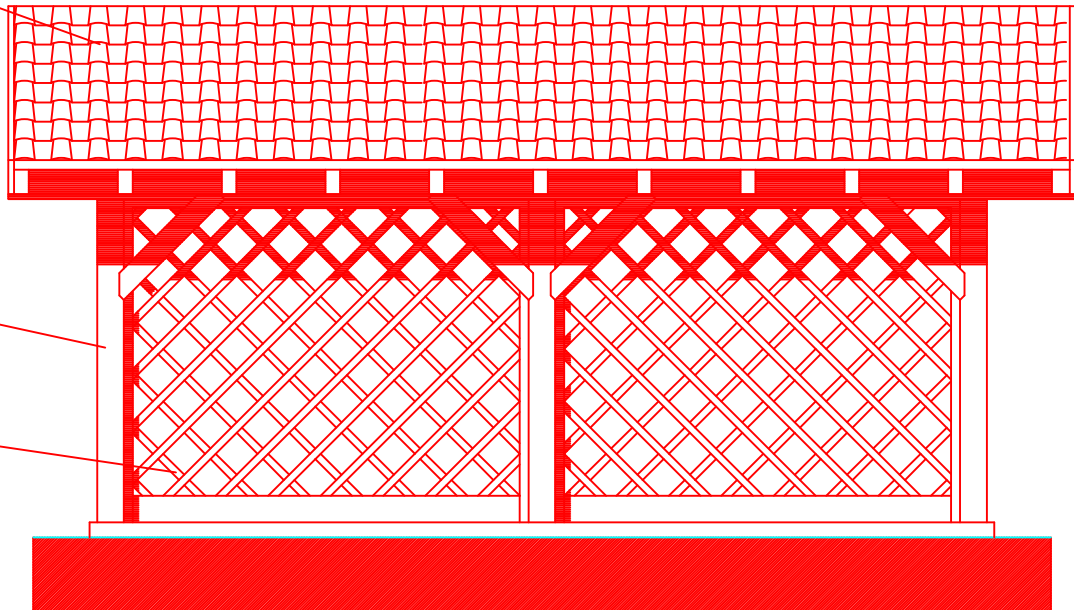

PIANTA PIANO TERRA

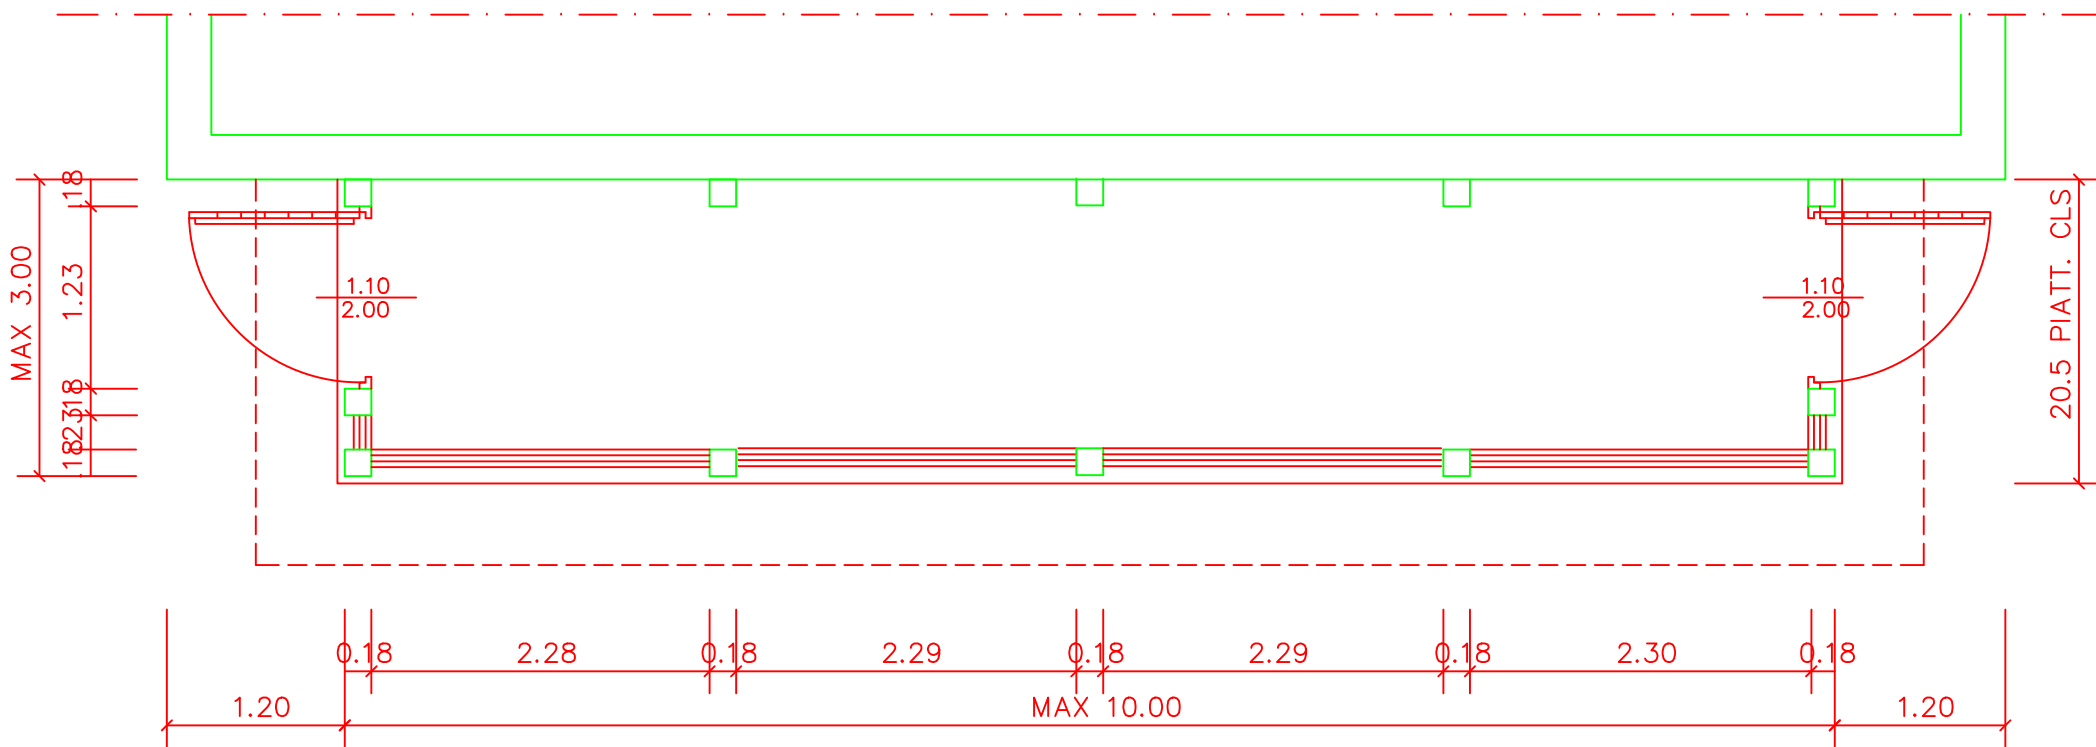


PROSPETTO FRONTALE

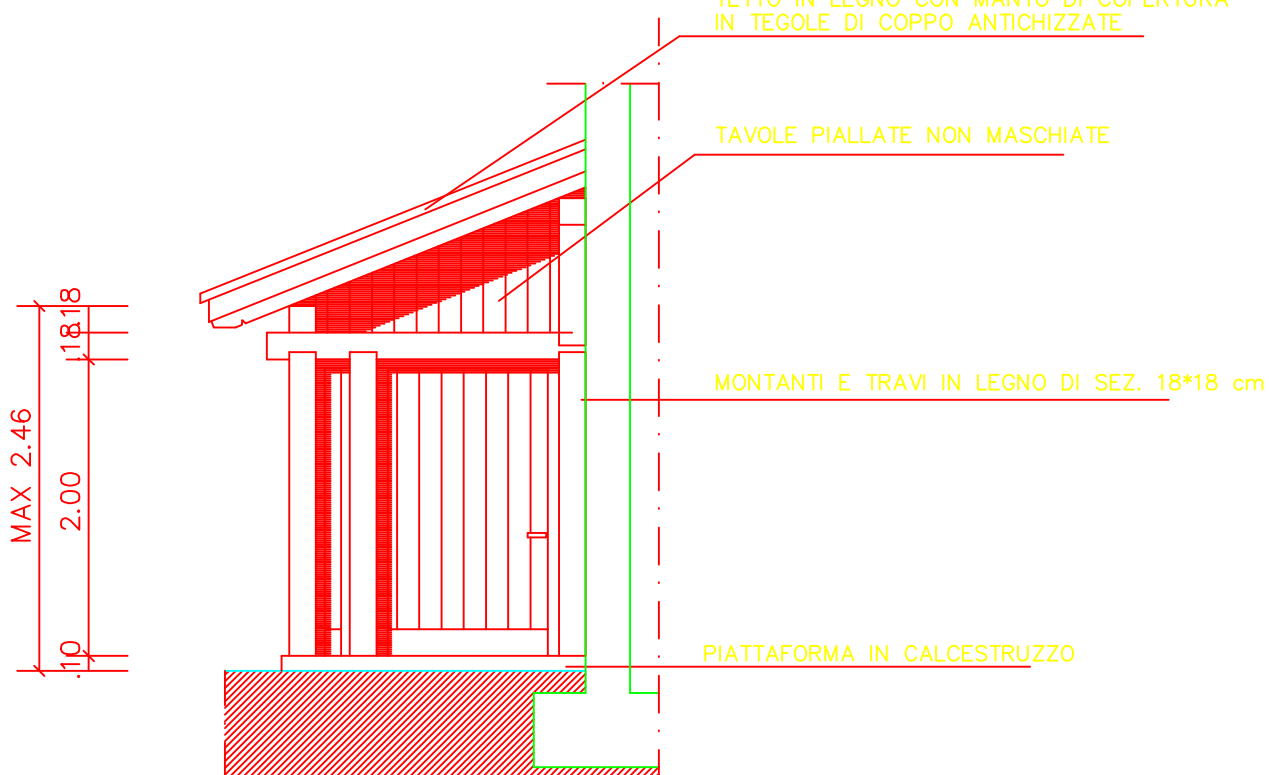


LEGNAIA IN ADERENZA

PIANTA DEL TETTO

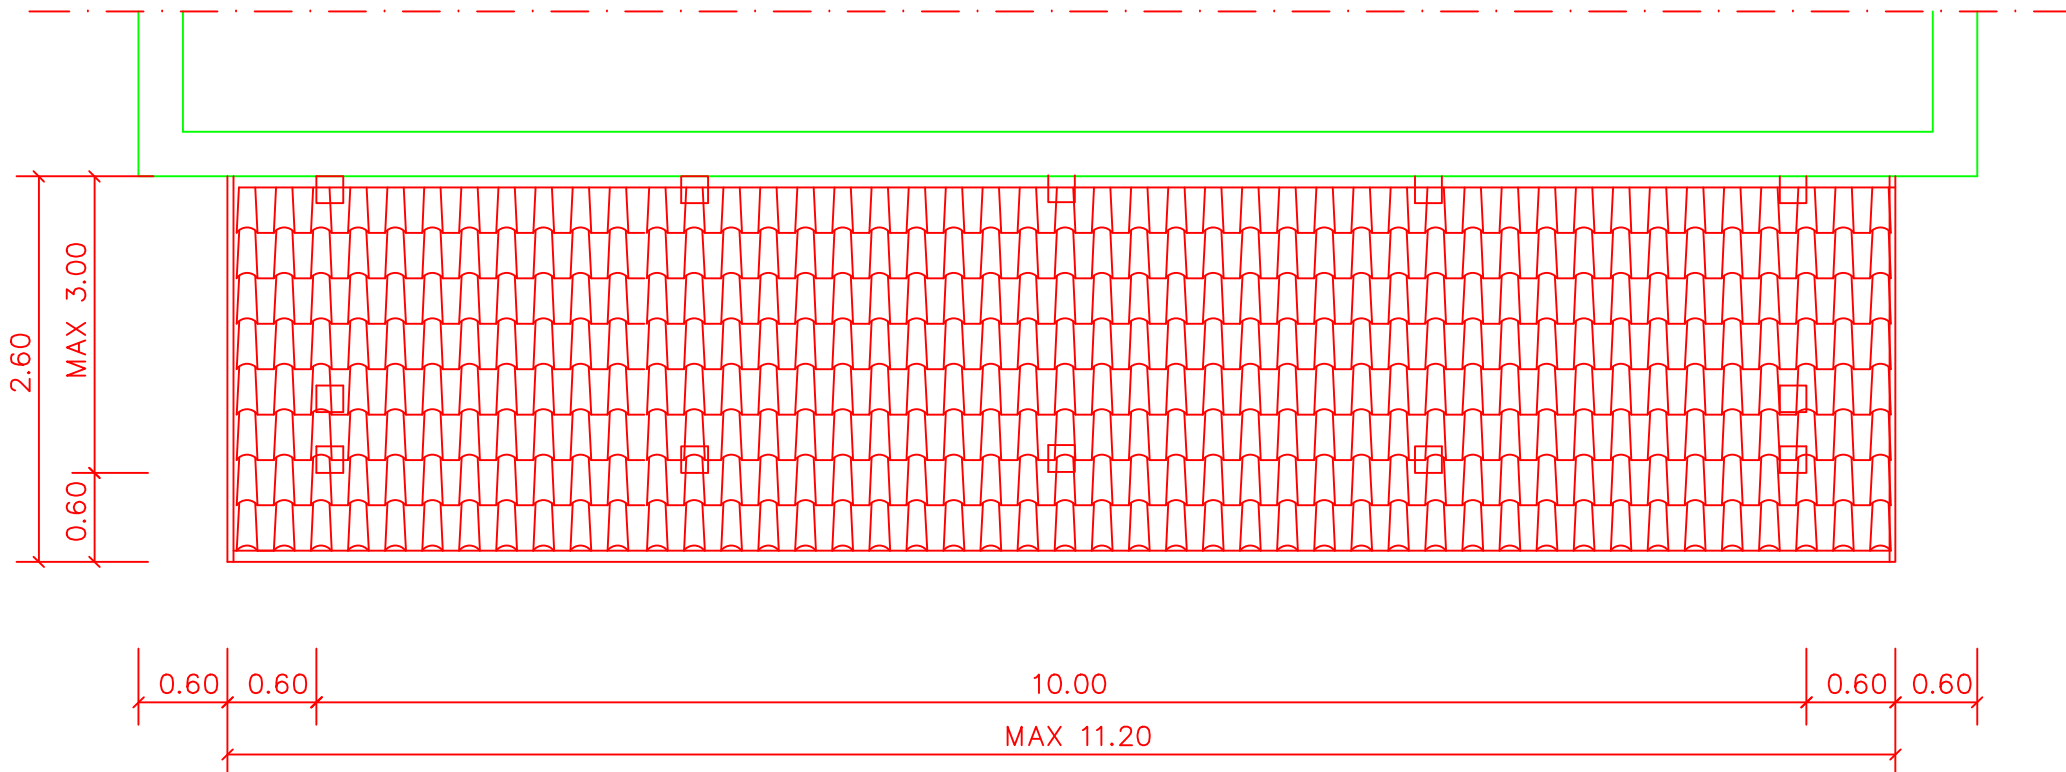

PROSPETTO FRONTALE

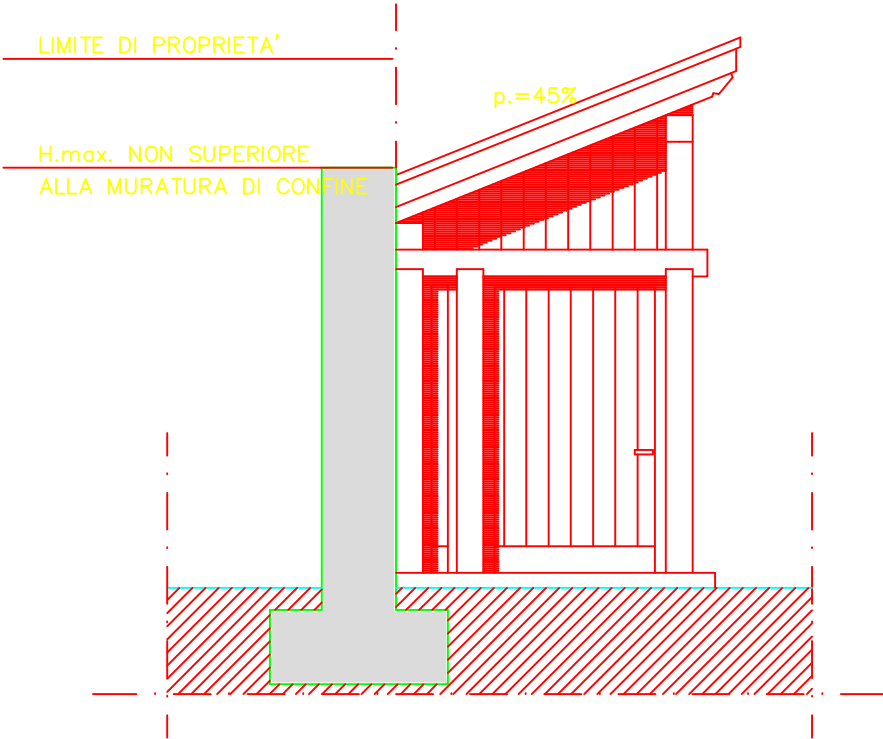

PROSPETTO LATERALE

